



TE HUUR

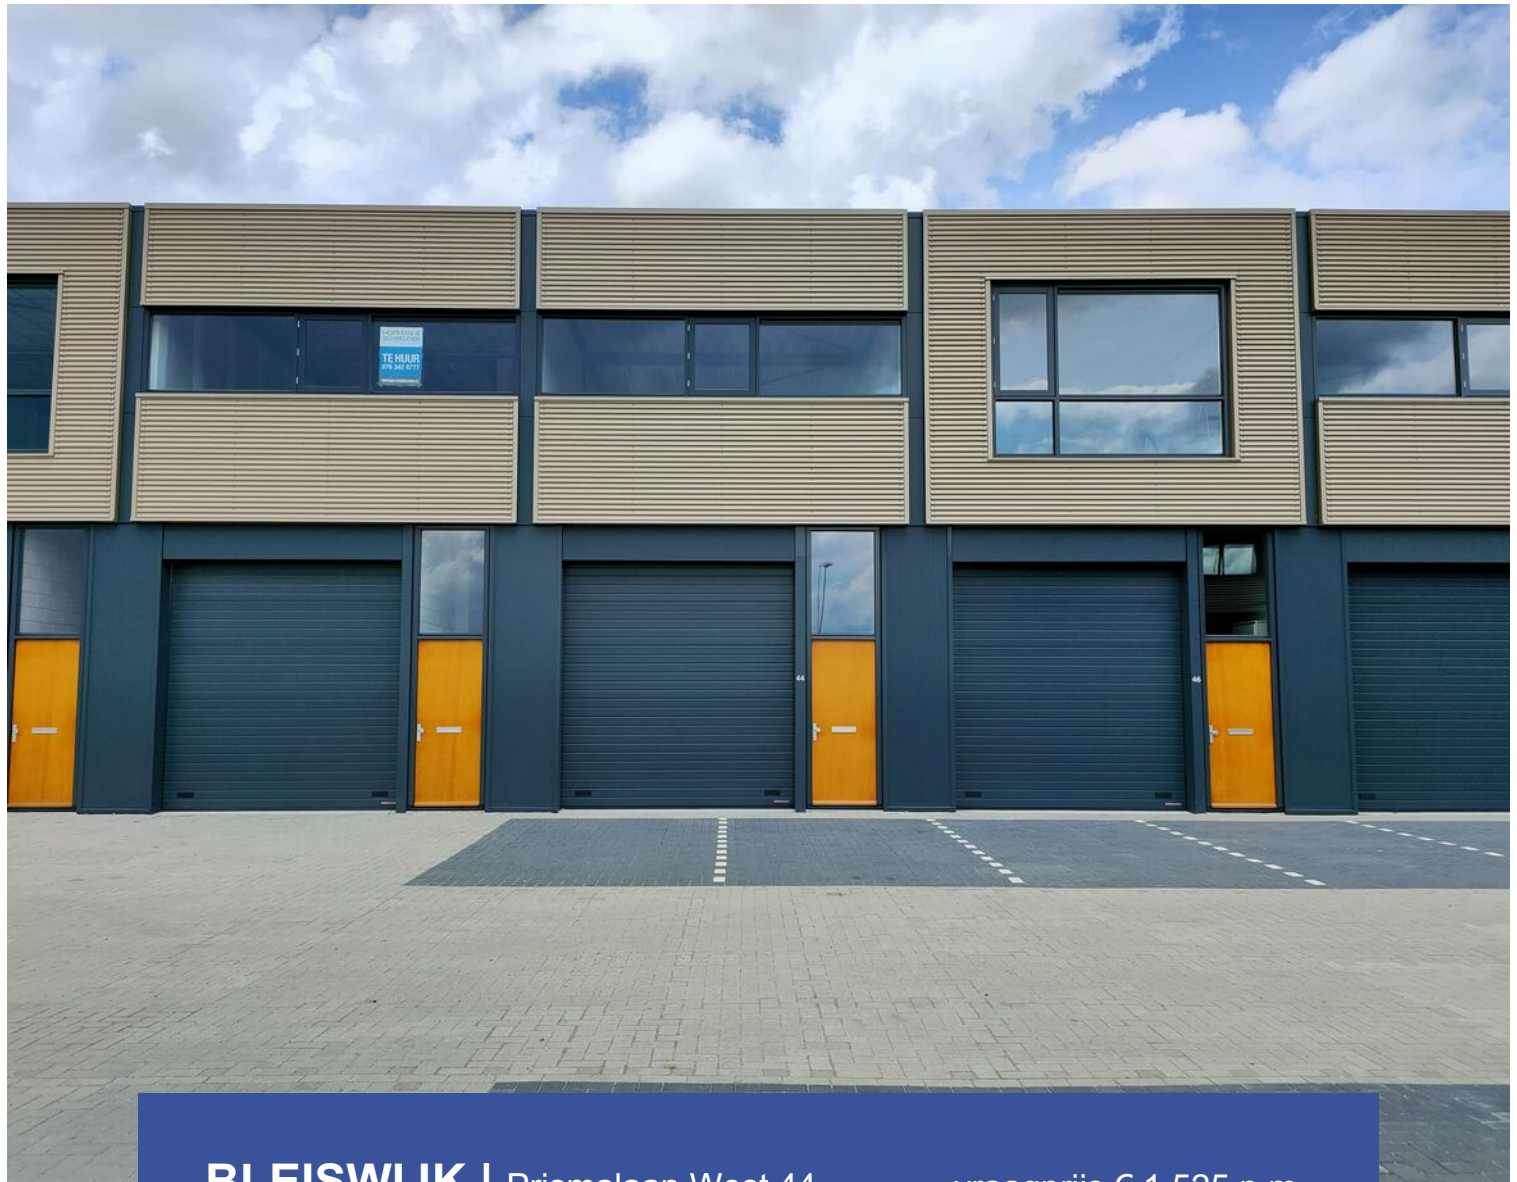

BLEISWIJK | Prismalaan West 44

vraagprijs € 1.525 p.m.

Kenmerken & locatie

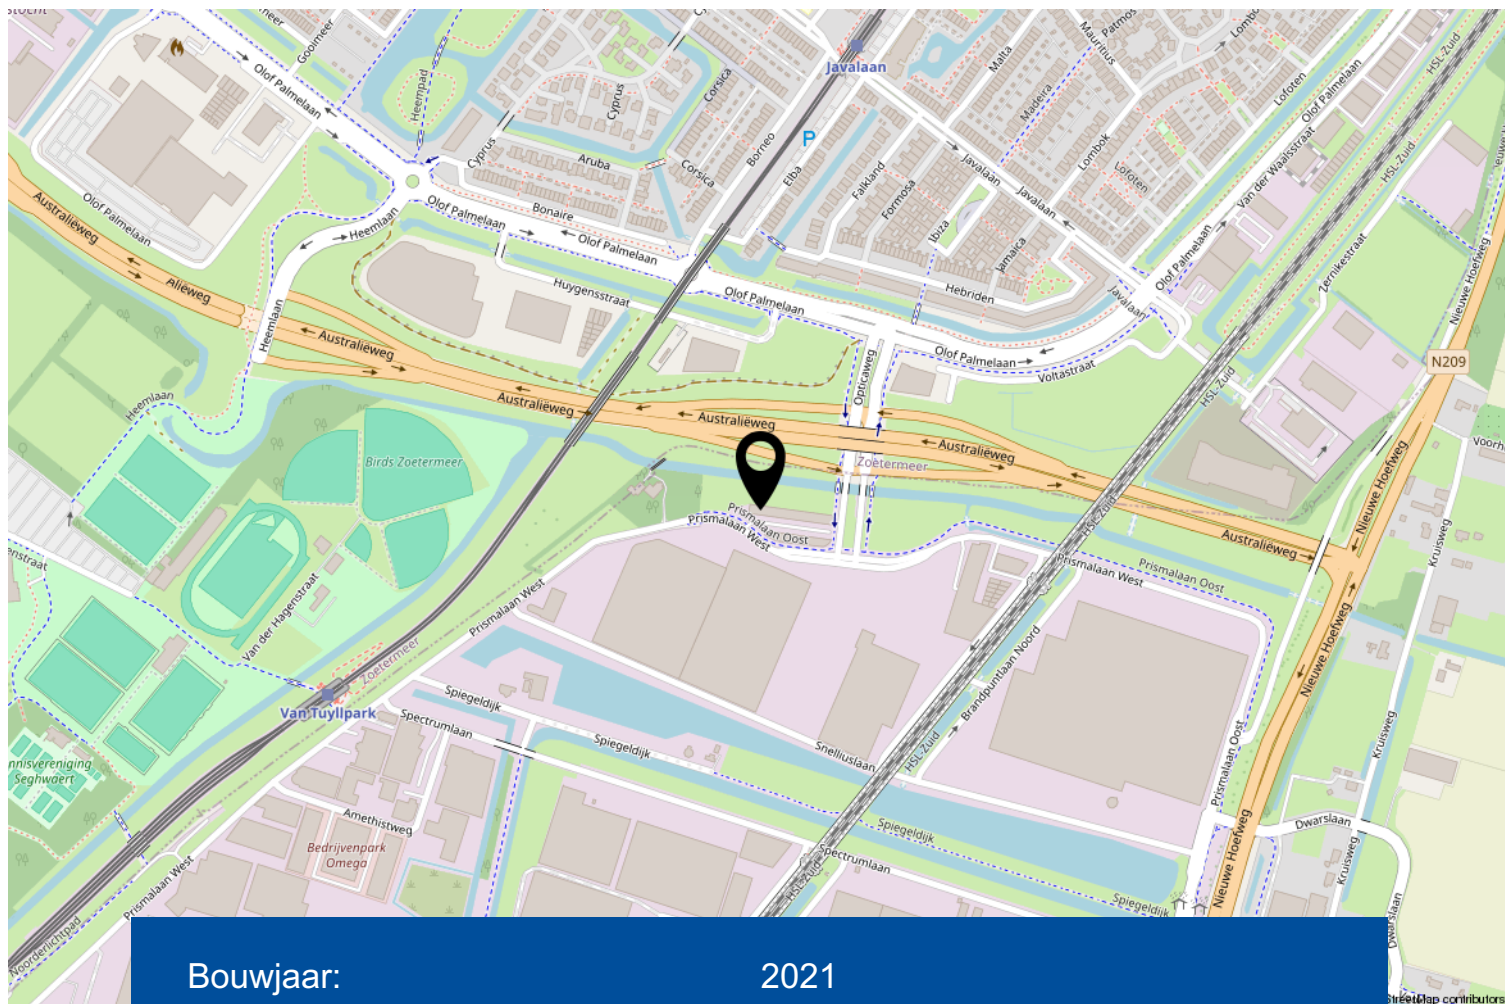

Bouwjaar:	2021
Oppervlakte bedrijfshal:	58 m ²
Verdiepingen:	1
BTW belast:	ja
Parkeerplaatsen:	2

Omschrijving

TE HUUR - PRISMALAAN WEST 44

Project "De Jade fase 3" is gerealiseerd op een uitstekende zichtlocatie aan de Prismalaan West hoek Opticaweg in Bleiswijk (gemeente Lansingerland), op bedrijvenpark "Prisma". Deze hoekkavel is gelegen aan de belangrijkste toegangsweg tot het bedrijvenpark vanuit Zoetermeer.

Het betreft hier een zelfstandige bedrijfsunit, uitermate geschikt als bedrijfs-/opslag-/productieruimte met een oppervlak vanaf circa 58 m² BVO begane grond en circa 58 m² BVO opslagruimte/kantoor op de verdieping.

Ligging en bereikbaarheid:

De vier grootste steden van Nederland zijn eenvoudig te bereiken. De afslag A12 (Den Haag - Utrecht) ligt op korte afstand van de toegang tot het bedrijvenpark en dus ook van dit project. Door de realisatie van het treinstation Bleizo (Bleiswijk/Zoetermeer) en ook alle andere openbaar vervoer haltes op Prisma is de bereikbaarheid per openbaar vervoer ook prima. Op Bedrijvenpark "Prisma" zijn onder andere Hoogvliet (dc), Aldi (bakkerij), Concave, wasstraat H2O en Drake & Farrell gevestigd.

Algemeen:

Begane grond (58 m²)

- gevlinderde betonvloer
- vloerbelasting 1.000 kg/m²
- gebouwhoogte 8,50 m¹
- overheaddeur ca. 3,50 m¹ hoog x ca. 3,30 m¹ breed
- separate toegangsdeur
- toilet hangend
- meterkast v.v. 220/380 volt en water. Er is geen gasaansluiting aanwezig

1e verdieping (58 m²)

- kanaalplaten (betonnen) verdiepingsvloer / zandcement
- vloerbelasting 500 kg/m²
- kozijnen met dubbelglas
- mooie raampartij met veel lichtinval

Eventuele verdere afwerking bespreekbaar en zal verrekend worden met de huurprijs.

Huurprijs: € 1.525,-- per maand, exclusief b.t.w. en gebruikerslasten.

Oplevering: In overleg, kan spoedig.

Omschrijving

Parkeren: Er bevinden zich 2 parkeerplaatsen voor het pand.

Huurtermijn: In overleg.

Huurbetaling: Huur, servicekosten en de wettelijk verschuldigde omzetbelasting per maand bij vooruitbetaling.

BTW: Huurder dient voor tenminste 90% met omzetbelasting belaste prestaties te verrichten. Indien huurder niet of niet meer aan dit criterium voldoet, zal er van rechtswege sprake zijn van een omzetbelasting vrijgestelde verhuur. Alsdan wordt de overeengekomen kale huurprijs, exclusief omzetbelasting, zodanig verhoogd dat het voor verhuurder ontstane financiële nadeel wordt gecompenseerd.

Huurovereenkomst: Standaard huurovereenkomst kantoorruimte en andere bedrijfsruimte in de zin van artikel 7:230a BW, vastgesteld door de Raad van Onroerende Zaken (ROZ) in 5 maart 2025 van deze huurovereenkomst maken deel uit de algemene bepalingen kantoorruimte en andere bedrijfsruimte in de zin van artikel 7:230a BW, welke op 3 juni 2025 gedeponereerd zijn bij de griffie van de rechtbank Den Haag en aldaar zijn ingeschreven onder nummer 11/2025.


Huurprijsaanpassing: Jaarlijks, voor het eerst 12 maanden na ingangsdatum van de huurovereenkomst, op basis van de wijziging van maandprijnsindex volgens de consumentenprijsindex (CPI) (2015 = 100), gepubliceerd door het Centraal Bureau voor de Statistiek (CBS).







Service-/ en energiekosten: De bedrijfspanden zijn geheel zelfstandig is en er zijn geen bijkomende leveringen en diensten door of vanwege verhuurder van toepassing. Huurder dient zelf zorg te dragen voor gas, water en elektra-aansluitingen alsmede de meterhuur bij de desbetreffende nutsbedrijven.


Zekerheidsstelling: Bij ondertekening van de huurovereenkomst, zal huurder een bankgarantie stellen ter grootte van drie maanden huurverplichting te vermeerderen met (eventuele) servicekosten en de wettelijk verschuldigde omzetbelasting.

Voorbehoud: - Positief kredietinformatierapport ter beoordeling van verhuurder;
- Goedkeuring directie verhuurder.


Aansprakelijkheid: Alle informatie is geheel vrijblijvend, met zorg samengesteld en ons inziens uit betrouwbare bron afkomstig. Ten aanzien van de juistheid ervan kunnen wij echter geen aansprakelijkheid aanvaarden. Door ons wordt geen aansprakelijkheid aanvaard behoudens voor zover de door ons verplicht afgesloten beroepsaansprakelijkheid in voorkomend geval aanspraak op een uitkering geeft.

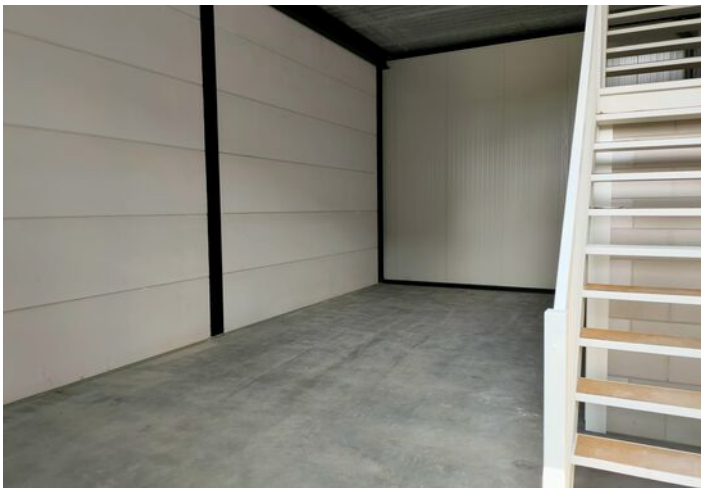

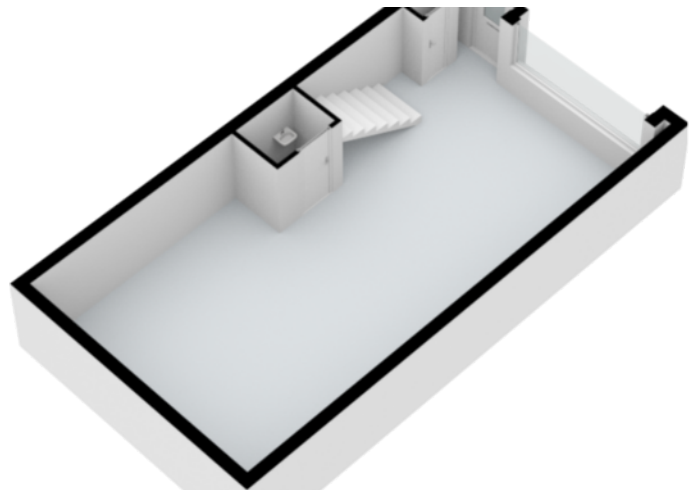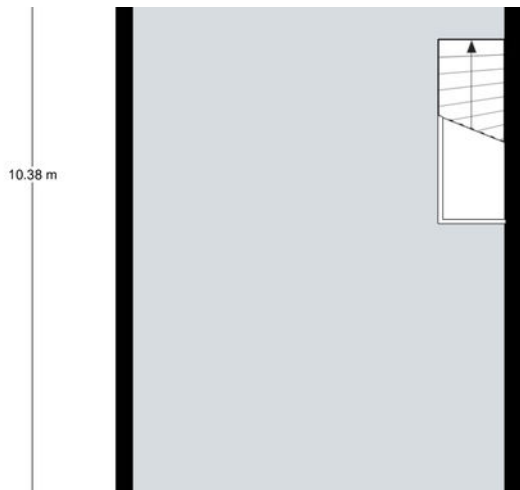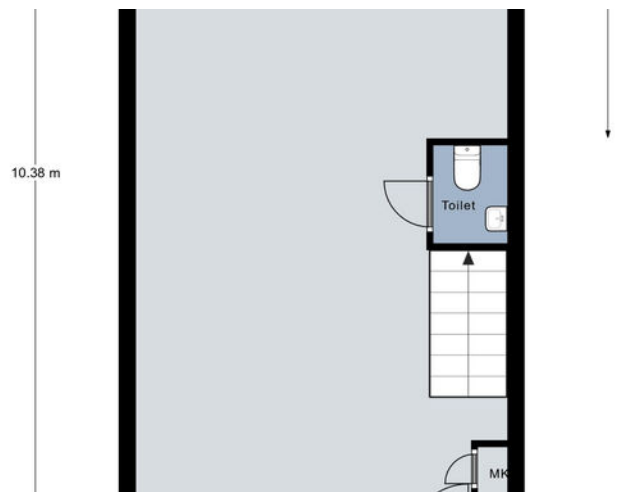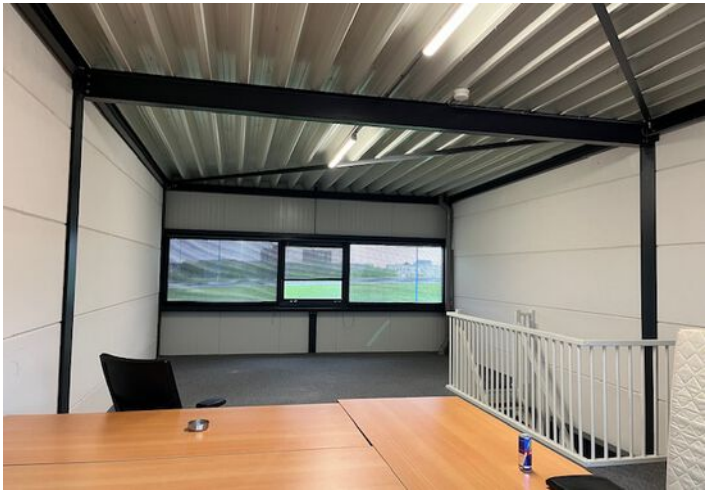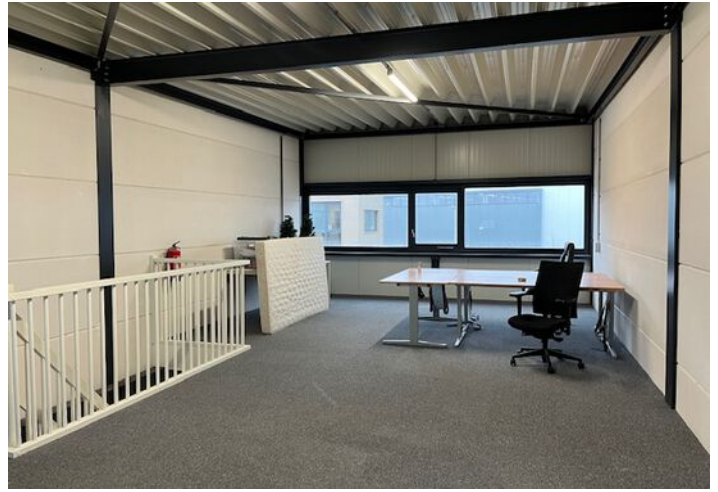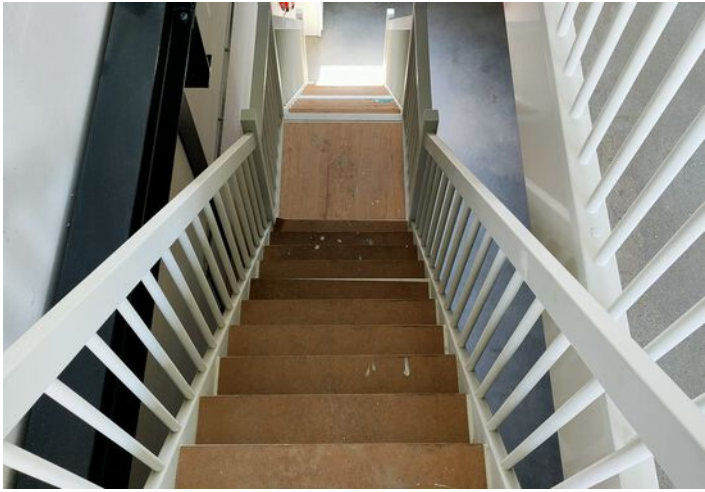

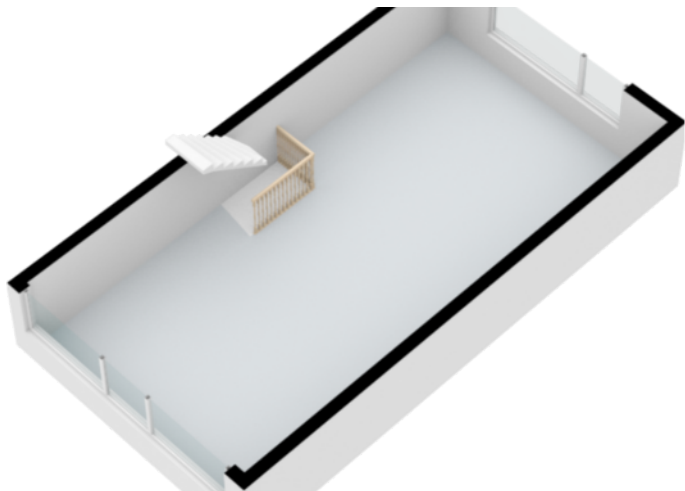


Begane grond

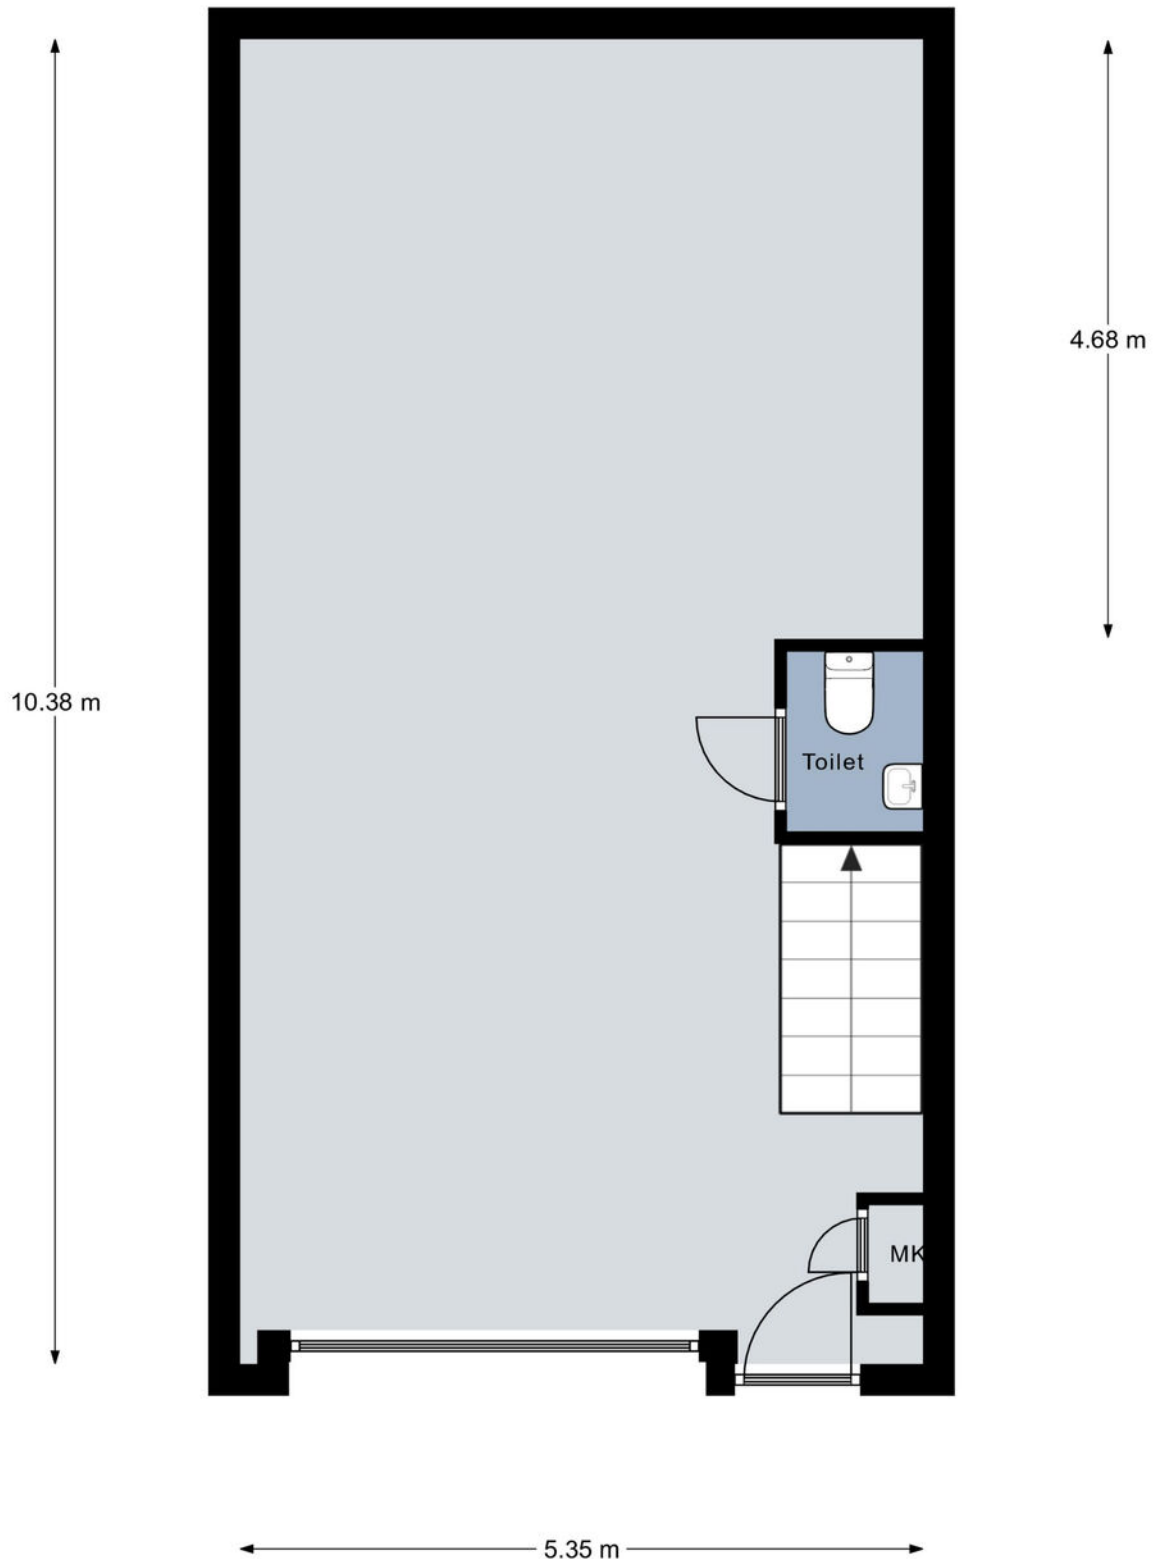


Aan de plattegronden kunnen geen rechten worden ontleend.
© Relax www.realax.nl

1e verdieping

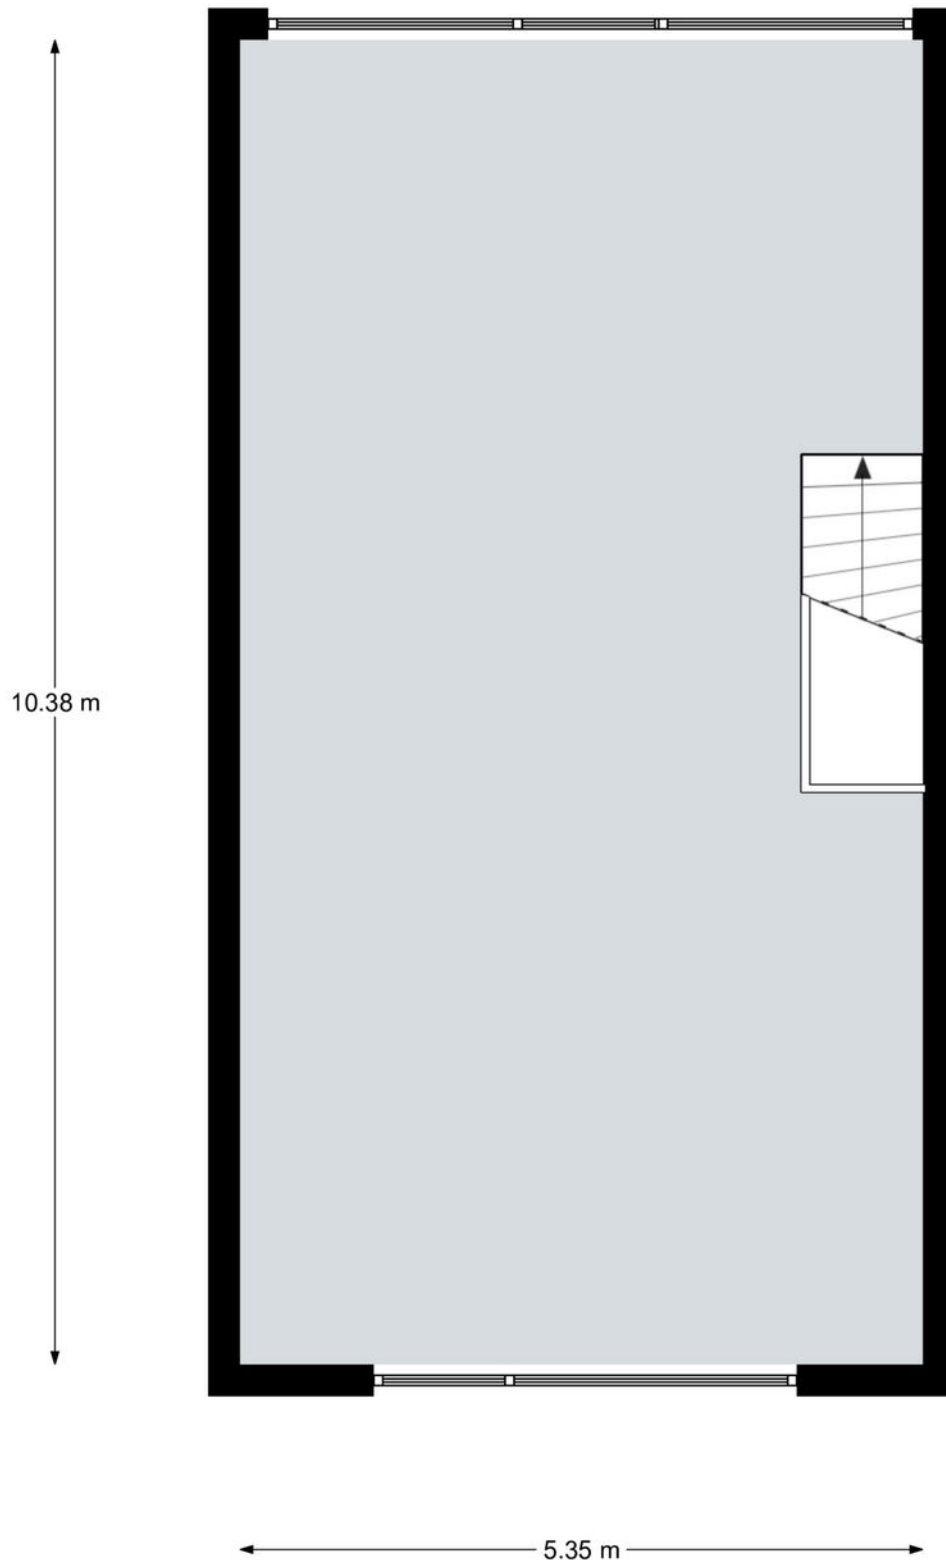


Aan de plattegronden kunnen geen rechten worden ontleend.
© Realax www.realax.nl

Begane grond - 3D

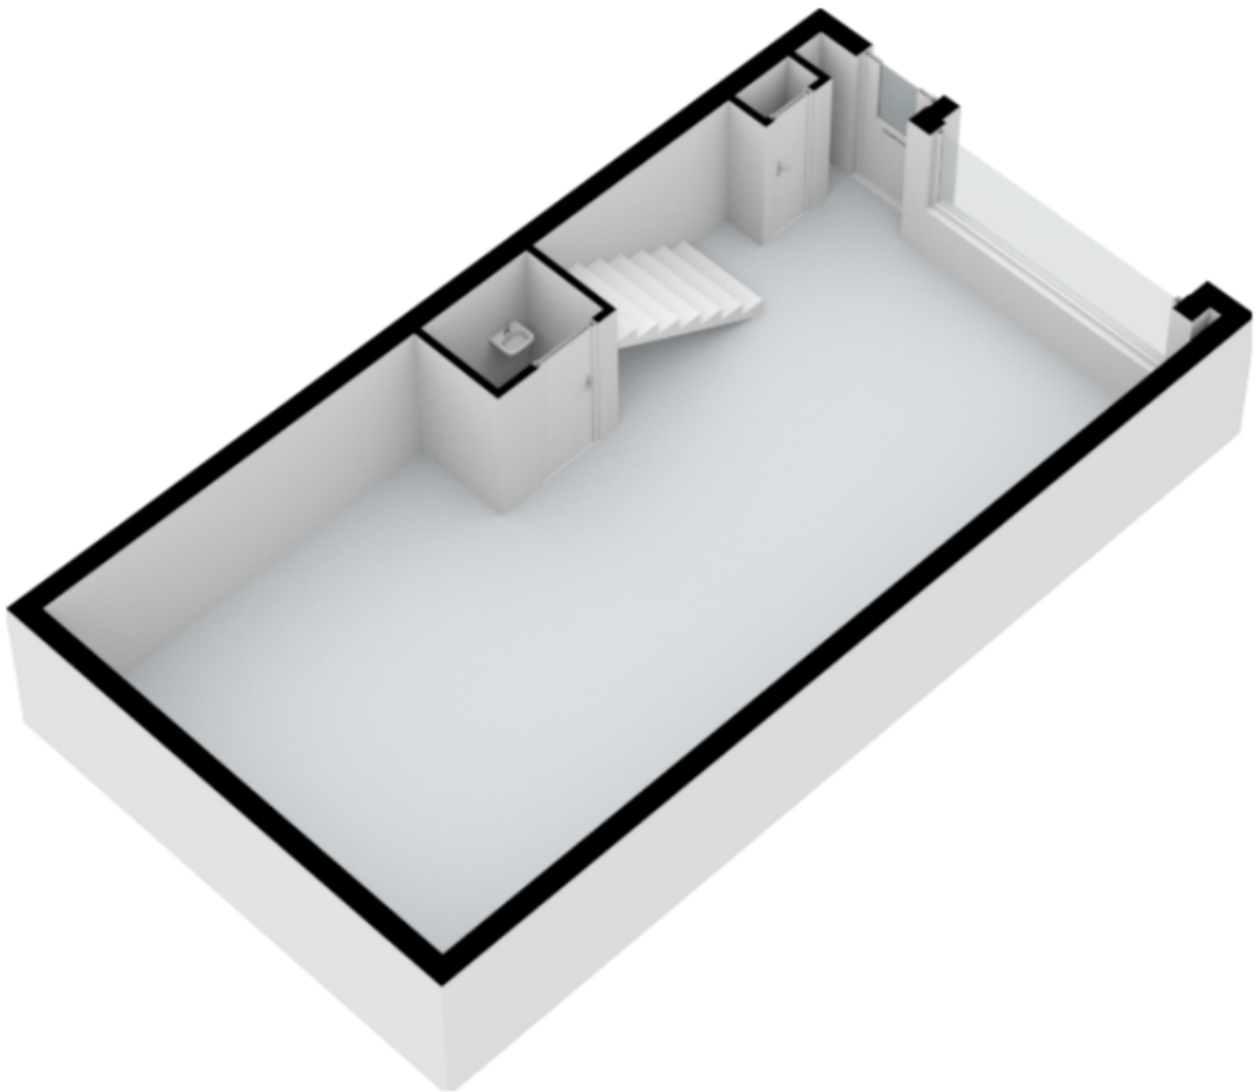

Begane grond - 3D

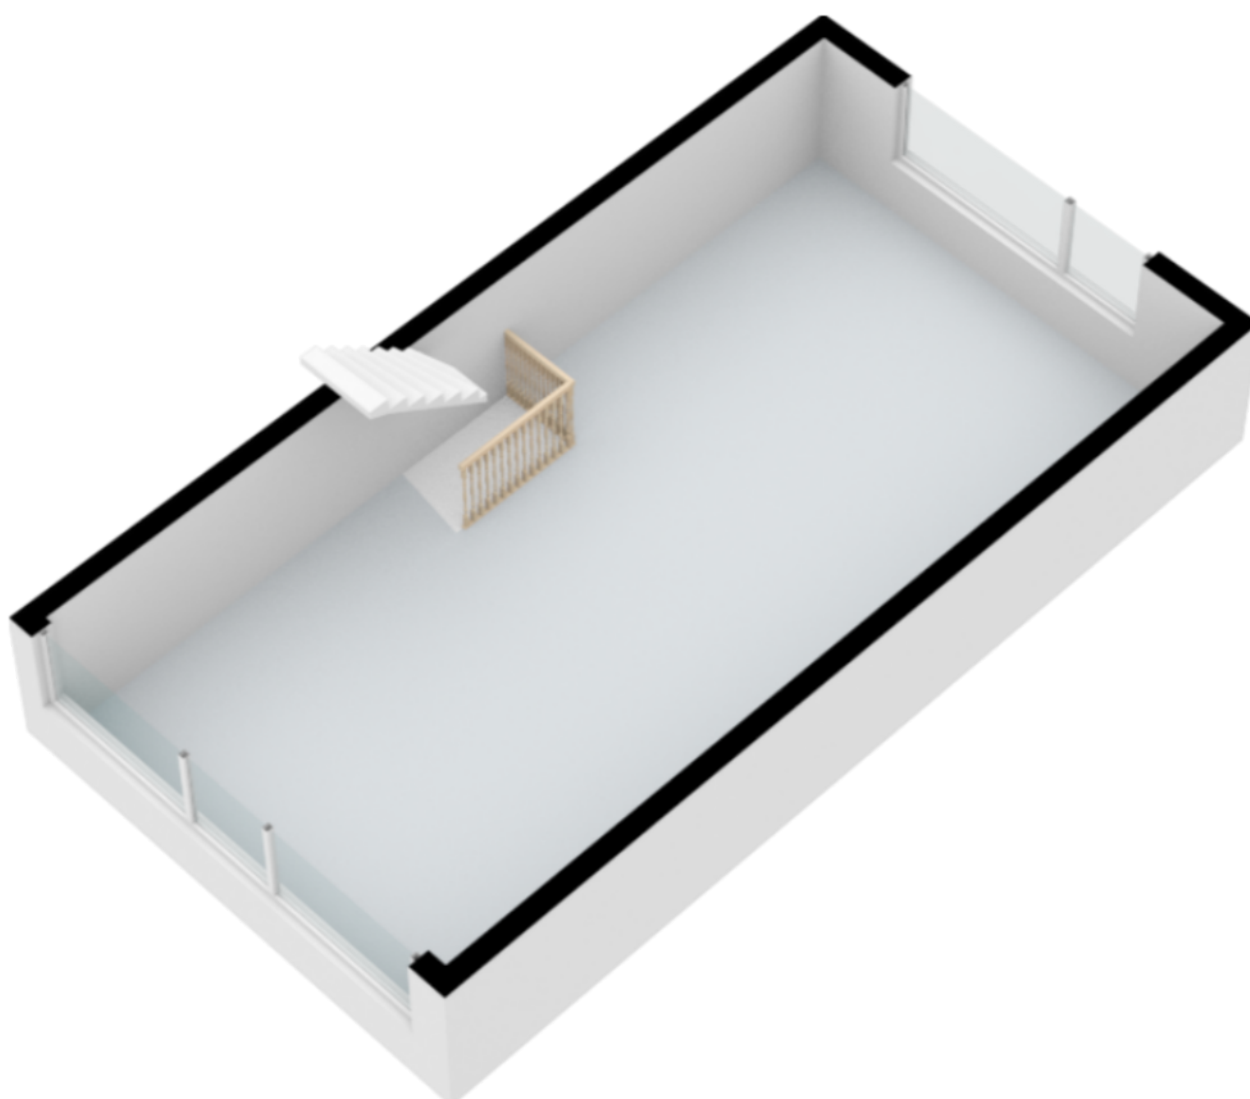

Kadastrale kaart

Kadastrale kaart

Uw referentie: ---



12345 25	Deze kaart is noordgericht Perceelnummer Huisnummer	Schaal 1: 1000	kadaster 
	Vastgestelde kadastrale grens	Kadastrale gemeente Bleiswijk	
	Voorlopige kadastrale grens	Sectie A	
	Administratieve kadastrale grens	Perceel 1111	
	Bebouwing		

Voor een eensluidend uittreksel, geleverd op 10 augustus 2021.
De bewaarder van het kadaster en de openbare registers

Aan dit uittreksel kunnen geen betrouwbare maten worden ontleend.
De Dienst voor het kadaster en de openbare registers behoudt zich de intellectuele eigendomsrechten voor, waaronder het auteursrecht en het databankenrecht.

Meer informatie

Bijzonderheden om rekening mee te houden bij het kopen van een bedrijfsruimte

Schriftelijkheidsvereiste

Een koopovereenkomst komt tot stand als de door (kandidaat)koper en verkoper gemaakte afspraken schriftelijk zijn vastgelegd in een koopovereenkomst en deze koopovereenkomst door beide partijen is ondertekend. Dit betekent dat er tot dat moment door een (kandidaat)koper geen juridische rechten ontleend kunnen worden aan een uitgebracht bod c.q. mondelinge overeenkomst. Nadat de koopovereenkomst door beide partijen is getekend heeft een koper nog recht op de 3 dagen wettelijke bedenktijd.

Koopovereenkomst

In de koopovereenkomst worden de afspraken tussen de koper en verkoper vastgelegd volgens de modelkoopovereenkomst die is opgesteld door de NVM. De waarborgsom (of bankgarantie) is gebruikelijk 10% van de koopsom en wordt voldaan aan de notaris. Eventueel door de koper te maken voorbehouden (zoals het verkrijgen van een hypotheek of het opmaken van een bouwkundige keuring) worden vermeld als deze in de onderhandeling zijn afgesproken.

Wat houdt 'Kosten Koper' in?

Kosten Koper (k.k.) betekent dat de koper de kosten voor de overdracht van de woning voor zijn rekening neemt. Onder de kosten voor de koper vallen de volgende kosten: Overdrachtsbelasting, notariskosten, kadasterkosten, financieringskosten en eventueel de kosten voor de aankoopmakelaar.

Erfdienstbaarheid en bijzondere bepalingen

Aan de onroerende zaak kunnen bijzondere bepalingen verbonden zijn. Deze worden dan aan elke opvolgende eigenaar opgelegd en zijn opgenomen in het eigendomsbewijs. Een kopie van het eigendomsbewijs is op te vragen via de makelaar.

Verdere informatie

Van belang zijnde documentatie kunt u bij de makelaar opvragen. Te denken valt aan de informatie over de Vereniging van Eigenaars.

Voorbehouden

Hoewel gestreefd is naar een zo nauwkeurig mogelijke inventarisatie van de beschikbare gegevens, moet ervan uitgegaan worden dat de gegeven informatie in deze brochure slechts indicatief is. De gegevens (bedragen, belastingen, jaartallen, omschrijvingen etc.) zijn verkregen door mondelinge informatie. De koper heeft onderzoekplicht naar alle zaken die voor hem van belang zijn en kan zich nimmer beroepen op onbekendheid met feiten die hij, dan wel een door hem aangewezen deskundige, zelf had kunnen waarnemen of die kenbaar waren uit openbare registers. De makelaar kan indien gewenst verwijzen naar de desbetreffende instanties.

Meer informatie

Bijzonderheden om rekening mee te houden bij het (ver)huren van een bedrijfsruimte

Schriftelijkheidsvereiste

Een huurovereenkomst komt tot stand als de door (kandidaat)huurder en verhuurder gemaakte afspraken schriftelijk zijn vastgelegd in een huurovereenkomst en deze huurovereenkomst door beide partijen is ondertekend. Dit betekent dat er tot dat moment door een (kandidaat)huurder geen juridische rechten ontleend kunnen worden aan een uitgebracht bod c.q. mondelinge overeenkomst.

Huurovereenkomst

In de huurovereenkomst worden de afspraken tussen de huurder en verhuurder vastgelegd volgens de modelhuurovereenkomst die is opgesteld door de NVM. De waarborgsom (of bankgarantie) is gebruikelijk 3 maanden huur inclusief servicekosten en btw en wordt voldaan aan verhuurder of diens beheerder.

Verdere informatie

Van belang zijnde documentatie kunt u bij de makelaar opvragen. Te denken valt aan informatie over de huurperiode, servicekosten, huurbetaling, btw, huurprijsaanpassing, zekerheidsstelling en voorbehoud.

Voorbehouden

Hoewel gestreefd is naar een zo nauwkeurig mogelijke inventarisatie van de beschikbare gegevens, moet ervan uitgegaan worden dat de gegeven informatie in deze brochure slechts indicatief is. De gegevens (bedragen, belastingen, jaartallen, omschrijvingen etc.) zijn verkregen door mondelinge informatie. De huurder heeft onderzoekplicht naar alle zaken die voor hem van belang zijn en kan zich nimmer beroepen op onbekendheid met feiten die hij, dan wel een door hem aangewezen deskundige, zelf had kunnen waarnemen of die kenbaar waren uit openbare registers. De makelaar kan indien gewenst verwijzen naar de desbetreffende instanties.

Rijnpoort Makelaars

Plezierig wonen, professioneel werken

Als (ver)koper of (ver)huurder geïnteresseerd in onroerend goed eist u een vakkundig advies en de beste service. En terecht! Bij Rijnpoort Makelaars bent u al 50 jaar aan het juiste adres!

Wij combineren onze jarenlange ervaring en vakkennis met persoonlijke en sociale betrokkenheid om u goed van dienst te kunnen zijn.

Rijnpoort Makelaars is gespecialiseerd in de aan-, verkoop en taxaties van woningen en bedrijfsmatig vastgoed en bemiddeling bij verhuur. Maar ook het verkopen van nieuwbouwprojecten behoort tot ons dienstenpakket.

Bij Rijnpoort Hypotheken en Verzekeringen kunt u terecht voor een onafhankelijk hypotheek- of verzekeringsadvies.

Is uw interesse gewekt? U kunt altijd contact met ons opnemen voor meer informatie of een vrijblijvend aan- of verkoopadvies voor uw woning of bedrijfspand.

Ons team staat voor u klaar! Wij zorgen er persoonlijk voor dat uw (woon)wensen in vervulling gaan!

