


# TE KOOP



**WATERINGEN** | Harry Hoekstraat 132 vraagprijs € 390.000 k.k.

# Kenmerken & locatie

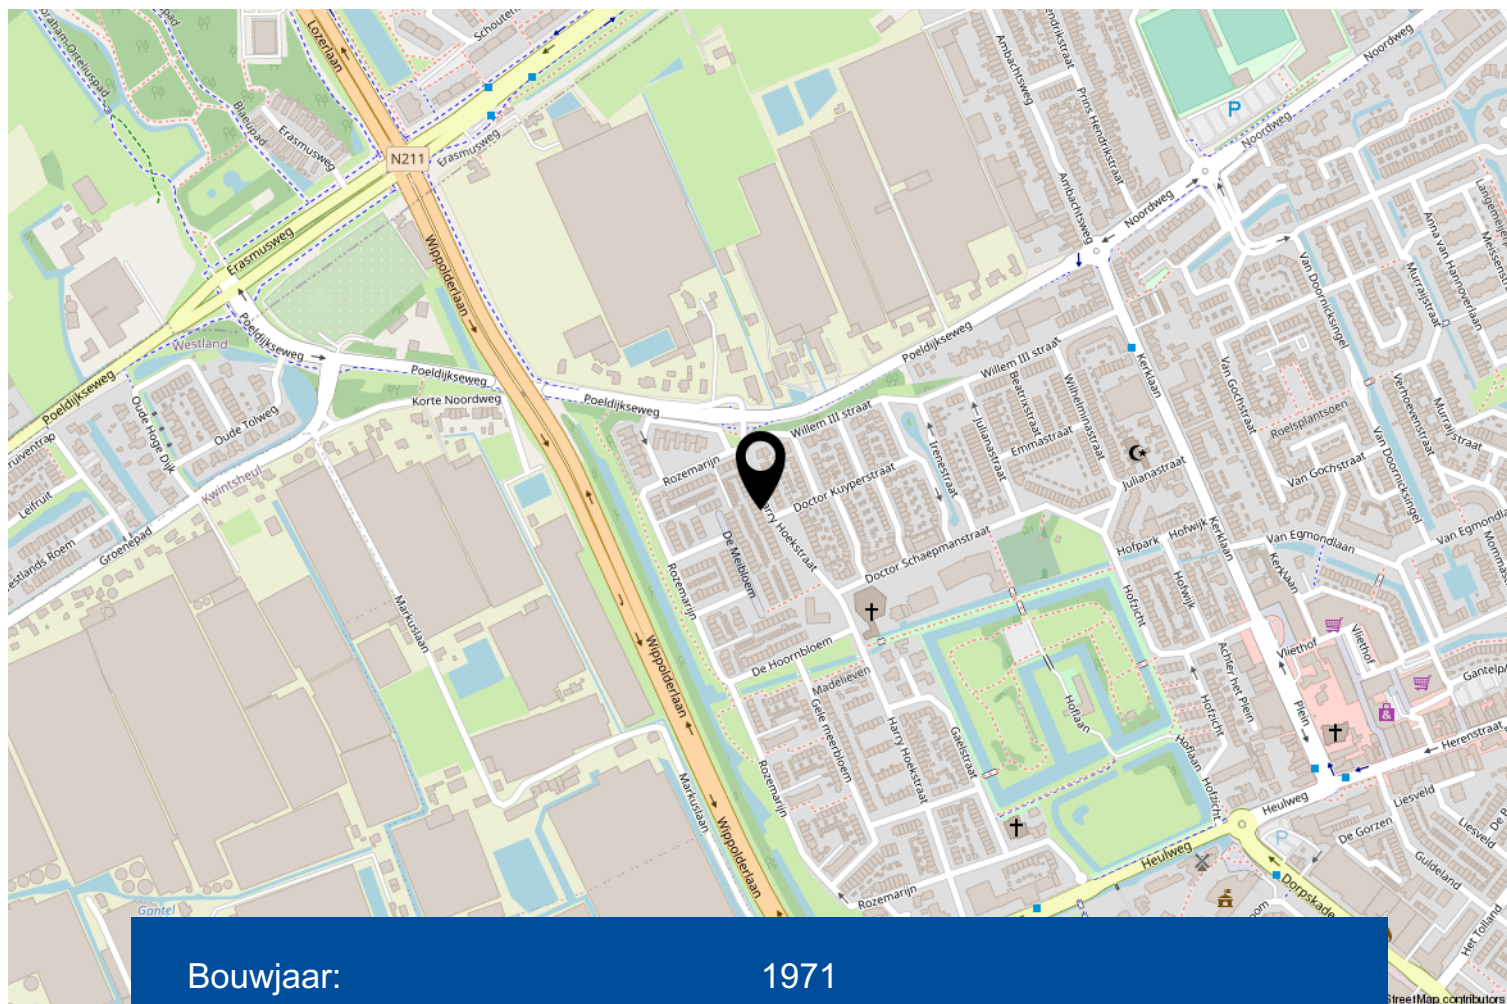

|                     |                     |
|---------------------|---------------------|
| Bouwjaar:           | 1971                |
| Soort:              | eengezinswoning     |
| Kamers:             | 5                   |
| Inhoud:             | 402 m <sup>3</sup>  |
| Woonoppervlakte:    | 124 m <sup>2</sup>  |
| Perceeloppervlakte: | 131 m <sup>2</sup>  |
| Externe bergruimte: | 9 m <sup>2</sup>    |
| Verwarming:         | c.v.-ketel          |
| Isolatie:           | volledig geïsoleerd |

# Omschrijving

Wonen in een 5-kamerwoning met zonnige achtertuin, nabij het centrum van Wateringen, op steenworp afstand van het mooie 'Hofpark' en binnen 5 autominuten op de A4? Dit kan aan de Harry Hoekstraat 132 in Wateringen! Met 3 slaapkamers op de 1e verdieping en een ruime slaapkamer op de zolderverdieping, is er namelijk voldoende ruimte in deze woning!

De woning is gelegen op 131 m<sup>2</sup> eigen grond.  
Het bouwjaar van de woning is 1971.

## Indeling:

Als u de woning binnenkomt bereikt u de hal met garderobe, meterkast, toilet, de trapopgang naar de 1e verdieping en toegang tot de woonkamer. En dan naar de woonkamer. Wat direct opvalt is de lichtinval! Het is namelijk een echte doorzonwoonkamer van ca. 37,5 m<sup>2</sup> met aan de voor- en achterkant een groot raam en een deur naar de achtertuin.

De gesloten ruime keuken van ca. 8,5 m<sup>2</sup> is voorzien van een eenvoudig keukenblok en aansluiting voor de wasmachine.

Via de keuken is er tevens toegang tot de achtertuin.

De ruime achtertuin is gelegen op het zuidwesten. Hier kunt u heerlijk de gehele dag van de zon genieten! In de tuin is een berging aanwezig, alsmede een achterom. Aan de achtergevel is er een elektrisch zonnescherm.

De eerste verdieping telt drie ruime slaapkamers en de badkamer. De slaapkamer aan de voorzijde is ca. 12 m<sup>2</sup> en heeft een vaste kast. Aan de achterzijde zijn er twee slaapkamers van ca. 8,5 en 13 m<sup>2</sup>, waarvan 1 wederom met een vaste kast. De slaapkamers zijn allemaal voorzien van screens. De badkamer beschikt over een douche en wastafel. Op de overloop is er ook toegang tot het 2e toilet.

Nog een etage hoger is de zolder te vinden. Op de overloop is de opstelplaats van de cv-combiketel (2020) en bergruimte. Hier is ook nóg een verrassend ruime slaapkamer van 18 m<sup>2</sup> te vinden. Deze kamer is voorzien van twee dakkapellen die hebben gezorgd voor extra ruimte en licht op de zolder.

De woning is goed geïsoleerd, waaronder bijna geheel voorzien van kunststof kozijnen met dubbel glas.

Kortom, een fijne woning welke met wat liefde en aandacht kan veranderen in uw nieuwe droomwoning.

Aanvaarding: in overleg











# Begane grond




# Eerste verdieping

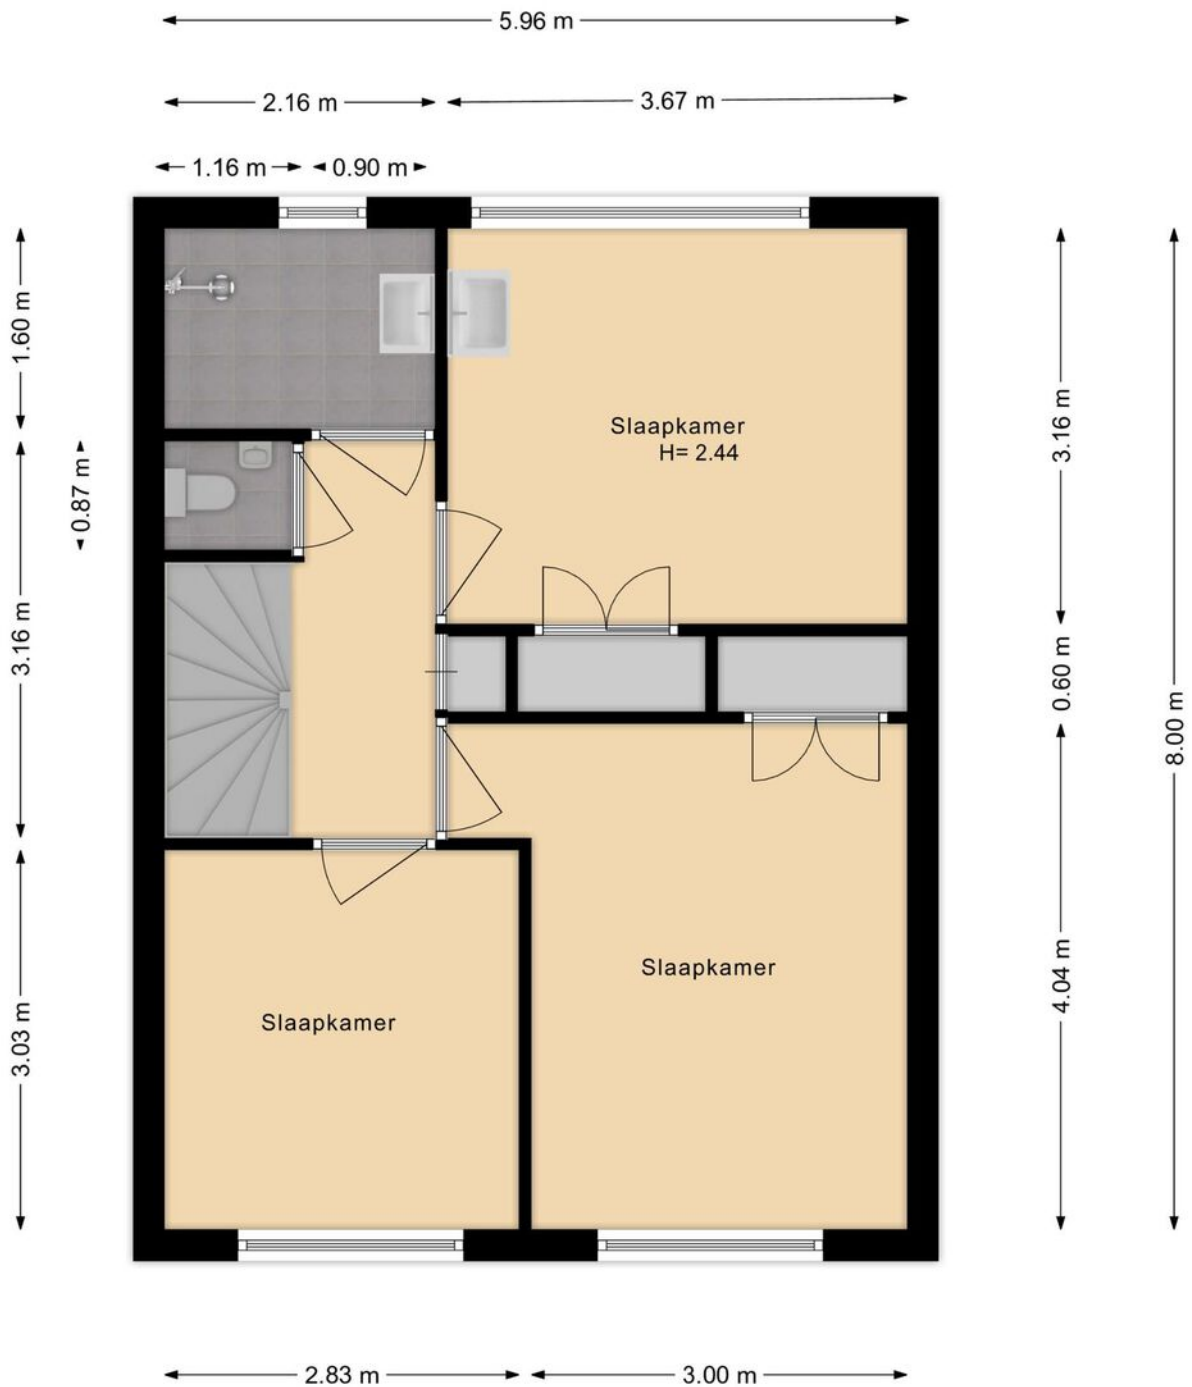

# Tweede verdieping

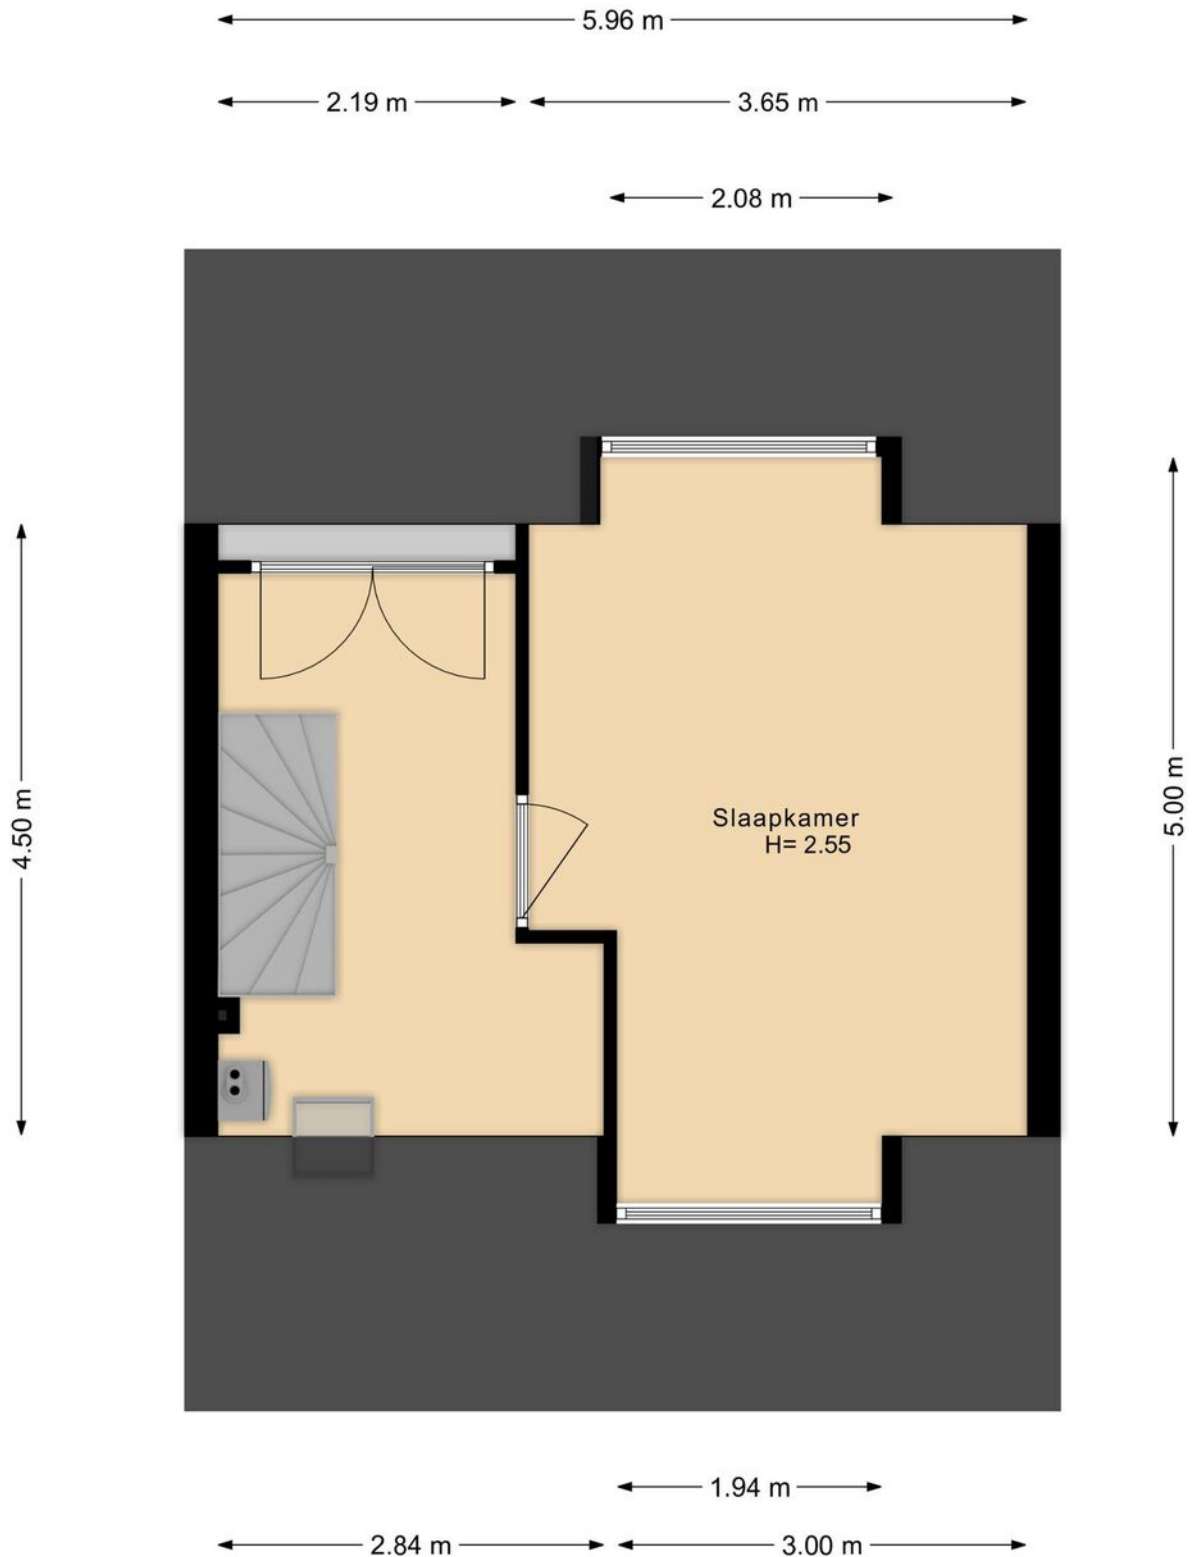

# Berging

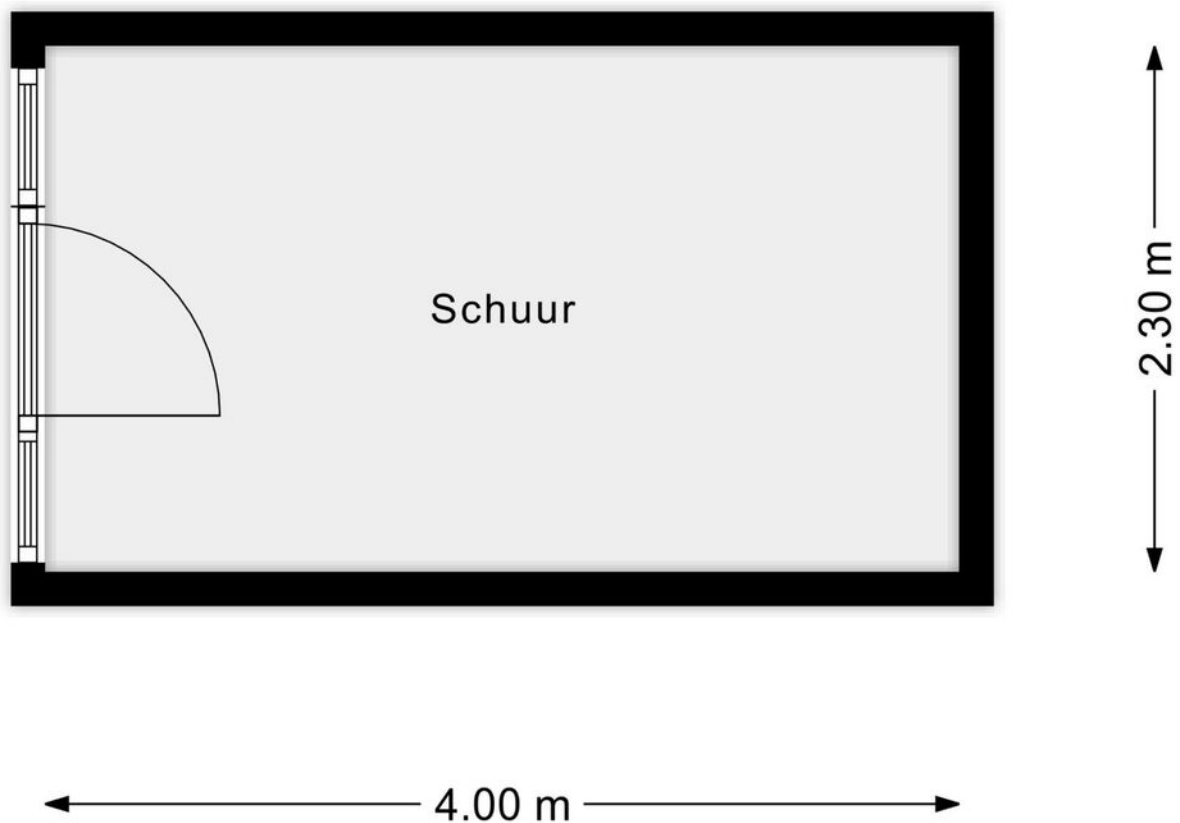

# Perceel



# Kadastrale kaart

Kadastrale kaart

Uw referentie: Harry Hoekstraat132



|   |                                                           |                     |            |
|---|-----------------------------------------------------------|---------------------|------------|
| <b>12345</b><br>25   | Deze kaart is noordgericht<br>Perceelnummer<br>Huisnummer | Schaal 1: 500       |            |
|   | Vastgestelde kadastrale grens                             | Kadastrale gemeente | Wateringen |
|   | Voorlopige kadastrale grens                               | Secție              | A          |
|   | Administratieve kadastrale grens                          | Perceel             | 4886       |
|   | Bebouwing                                                 |                     |            |
| Voor een eensluidend uittreksel, geleverd op 9 december 2022<br>De bewaarder van het kadaster en de openbare registers   |                                                           |                     |            |
| Aan dit uittreksel kunnen geen betrouwbare maten worden ontleend.<br>De Dienst voor het kadaster en de openbare registers behoudt zich de intellectuele<br>eigendomsrechten voor, waaronder het auteursrecht en het databankenrecht. |                                                           |                     |            |



# Lijst van zaken

|                                          | Blijft achter | Gaat mee | Ter overname | NVT |
|------------------------------------------|---------------|----------|--------------|-----|
| <b>Woning - Interieur</b>                |               |          |              |     |
| (Voorzet) openhaard met toebehoren       |               |          |              | X   |
| Allesbrander                             |               |          |              | X   |
| Houtkachel                               |               |          |              | X   |
| (Gas)kachels                             |               |          |              | X   |
| Designradiator(en)                       |               |          |              | X   |
| Radiatorafwerking                        |               |          |              | X   |
| Verlichting, te weten                    |               |          |              |     |
| - inbouwspots/dimmers                    | X             |          |              |     |
| - opbouwspots/armaturen/lampen/dimmers   | X             |          |              |     |
| - losse (hang)lampen                     | X             |          |              |     |
| -                                        |               |          |              | X   |
| -                                        |               |          |              | X   |
| (Losse)kasten, legplanken, te weten      |               |          |              |     |
| - Tafel en 3 stoelen                     | X             |          |              |     |
| -                                        |               |          |              | X   |
| Raamdecoratie/zonwering binnen, te weten |               |          |              |     |
| - gordijnrails                           | X             |          |              |     |
| - gordijnen                              | X             |          |              |     |
| - overgordijnen                          | X             |          |              |     |
| - vitrages                               | X             |          |              |     |
| - rolgordijnen                           | X             |          |              |     |
| - lamellen                               |               |          |              | X   |
| - jaloezieën                             |               |          |              | X   |
| - (losse) horren/rolhorren               |               |          |              | X   |
| -                                        |               |          |              | X   |
| -                                        |               |          |              | X   |
| Vloerdecoratie, te weten                 |               |          |              |     |
| - vloerbedekking                         | X             |          |              |     |
| - parketvloer                            | X             |          |              |     |
| - houten vloer(delen)                    |               |          |              | X   |
| - laminaat                               |               |          |              | X   |
| - plavuizen                              |               |          |              | X   |

# Lijst van zaken

|                                     | Blijft achter | Gaat mee | Ter overname | NVT |
|-------------------------------------|---------------|----------|--------------|-----|
| - Zeil                              | X             |          |              |     |
| -                                   |               |          |              | X   |
| Overig, te weten                    |               |          |              |     |
| - spiegelwanden                     |               |          |              | X   |
| - schilderij ophangstelsysteem      |               |          |              | X   |
| - Speakers woonkamer/keuken         | X             |          |              |     |
| - Klokken                           | X             |          |              |     |
| - Kapstok                           | X             |          |              |     |
| - Ladders                           | X             |          |              |     |
| <b>Woning - Keuken</b>              |               |          |              |     |
| Keukenblok (met bovenkasten)        | X             |          |              |     |
| Keuken (inbouw)apparatuur, te weten |               |          |              |     |
| - kookplaat                         |               |          |              | X   |
| - (gas)fornuis                      |               |          |              | X   |
| - afzuigkap                         |               |          |              | X   |
| - magnetron                         |               |          |              | X   |
| - oven                              |               |          |              | X   |
| - combi-oven/combimagnetron         |               |          |              | X   |
| - koelkast                          |               |          |              | X   |
| - vriezer                           |               |          |              | X   |
| - koel-vriescombinatie              |               |          |              | X   |
| - vaatwasser                        |               |          |              | X   |
| - Quooker                           |               |          |              | X   |
| - koffiezetapparaat                 |               |          |              | X   |
| -                                   |               |          |              | X   |
| -                                   |               |          |              | X   |
| Keukenaccessoires, te weten         |               |          |              |     |
| -                                   |               |          |              | X   |
| -                                   |               |          |              | X   |
| -                                   |               |          |              | X   |
| -                                   |               |          |              | X   |
| -                                   |               |          |              | X   |
| -                                   |               |          |              | X   |

# Lijst van zaken

|                                                                    | Blijft achter | Gaat mee | Ter overname | NVT |
|--------------------------------------------------------------------|---------------|----------|--------------|-----|
| -                                                                  |               |          |              | X   |
| -                                                                  |               |          |              | X   |
| <b>Woning - Sanitair/sauna</b>                                     |               |          |              |     |
| Sauna met toebehoren                                               |               |          |              | X   |
|                                                                    |               |          |              | X   |
|                                                                    |               |          |              | X   |
| Toilet met de volgende toebehoren                                  |               |          |              |     |
| - toilet                                                           | X             |          |              |     |
| - toiletrolhouder                                                  | X             |          |              |     |
| - toiletborstel(houder)                                            | X             |          |              |     |
| - fontein                                                          | X             |          |              |     |
| -                                                                  |               |          |              | X   |
| -                                                                  |               |          |              | X   |
| Badkamer met de volgende toebehoren                                |               |          |              |     |
| - ligbad                                                           |               |          |              | X   |
| - jacuzzi/whirlpool                                                |               |          |              | X   |
| - douche (cabine/schermer)                                         | X             |          |              |     |
| - stoomdouche (cabine)                                             |               |          |              | X   |
| - wastafel                                                         | X             |          |              |     |
| - wastafelmeubel                                                   |               |          |              | X   |
| - planchet                                                         | X             |          |              |     |
| - toiletkast                                                       |               |          |              | X   |
| - toilet                                                           |               |          |              | X   |
| - toiletrolhouder                                                  |               |          |              | X   |
| - toiletborstel(houder)                                            |               |          |              | X   |
| -                                                                  |               |          |              | X   |
| -                                                                  |               |          |              | X   |
| <b>Woning - Extérieur/installaties/veiligheid/energiebesparing</b> |               |          |              |     |
| Schotel/antenne                                                    | X             |          |              |     |
| Brievenbus                                                         | X             |          |              |     |
| Kluis                                                              |               |          |              | X   |
| (Voordeur)bel                                                      | X             |          |              |     |
| Alarminstallatie                                                   |               |          |              | X   |

# Lijst van zaken

|                                                                       | Blijft achter | Gaat mee | Ter overname | NVT |
|-----------------------------------------------------------------------|---------------|----------|--------------|-----|
| (Veiligheids)sloten en overige inbraakpreventie                       |               |          |              | X   |
| Rookmelders                                                           | X             |          |              |     |
| (Klok)thermostaat                                                     | X             |          |              |     |
| Airconditioning                                                       |               |          |              | X   |
| Screens                                                               | X             |          |              |     |
| Rolluiken                                                             |               |          |              | X   |
| Zonwering buiten                                                      | X             |          |              |     |
| Telefoonaansluiting/internetaansluiting                               |               |          |              | X   |
| Veiligheidsschakelaar wasautomaat                                     |               |          |              | X   |
| Waterslot wasautomaat                                                 |               |          |              | X   |
| Zonnepanelen                                                          |               |          |              | X   |
| Oplaadpunt elektrische auto                                           |               |          |              | X   |
|                                                                       |               |          |              | X   |
|                                                                       |               |          |              | X   |
|                                                                       |               |          |              | X   |
| Schotel                                                               | X             |          |              |     |
|                                                                       |               |          |              | X   |
| Warmwatervoorziening, te weten                                        |               |          |              |     |
| - CV-installatie                                                      | X             |          |              |     |
| - boiler                                                              |               |          |              | X   |
| - geiser                                                              |               |          |              | X   |
| -                                                                     |               |          |              | X   |
| -                                                                     |               |          |              | X   |
| -                                                                     |               |          |              | X   |
| Isolatievoorzieningen (voorzetramen/<br>radiatorfolie etc.), te weten |               |          |              |     |
| -                                                                     |               |          |              | X   |
| -                                                                     |               |          |              | X   |
| <b>Tuin - Inrichting</b>                                              |               |          |              |     |
| Tuinaanleg/bestrating                                                 | X             |          |              |     |
| Beplanting                                                            | X             |          |              |     |
|                                                                       |               |          |              | X   |
| <b>Tuin - Verlichting/installaties</b>                                |               |          |              |     |
| Buitenverlichting                                                     | X             |          |              |     |

# Lijst van zaken

|                                            | Blijft achter | Gaat mee | Ter overname | NVT |
|--------------------------------------------|---------------|----------|--------------|-----|
| Tijd- of schemerschakelaar/bewegingsmelder |               |          |              | X   |
|                                            |               |          |              | X   |
| <b>Tuin - Bebouwing</b>                    |               |          |              |     |
| Tuinhuis/buitenberging                     | X             |          |              |     |
| Kasten/werkbank in tuinhuis/berging        | X             |          |              |     |
| (Broei)kas                                 |               |          |              | X   |
|                                            |               |          |              | X   |
|                                            |               |          |              | X   |
| <b>Tuin - Overig</b>                       |               |          |              |     |
| Overige tuin, te weten                     |               |          |              |     |
| - (sier)hek                                |               |          |              | X   |
| - vlaggenmast(houder)                      |               |          |              | X   |
| -                                          |               |          |              | X   |
| -                                          |               |          |              | X   |
| <b>Overig - Contracten</b>                 |               |          |              |     |
| CV: Nee                                    |               |          |              |     |
| Boiler: Nee                                |               |          |              |     |
| Zonnepanelen: Nee                          |               |          |              |     |

# Meer informatie

## Bijzonderheden om rekening mee te houden bij het kopen van een woning

### Schriftelijkheidsvereiste

Een koopovereenkomst komt tot stand als de door (kandidaat)koper en verkoper gemaakte afspraken schriftelijk zijn vastgelegd in een koopovereenkomst en deze koopovereenkomst door beide partijen is ondertekend. Dit betekent dat er tot dat moment door een (kandidaat)koper geen juridische rechten ontleend kunnen worden aan een uitgebracht bod c.q. mondelinge overeenkomst. Nadat de koopovereenkomst door beide partijen is getekend heeft een koper nog recht op de 3 dagen wettelijke bedenktijd.

### Koopovereenkomst

In de koopovereenkomst worden de afspraken tussen de koper en verkoper vastgelegd volgens de modelkoopovereenkomst die is opgesteld door de NVM. De waarborgsom (of bankgarantie) is gebruikelijk 10% van de koopsom en wordt voldaan aan de notaris. Eventueel door de koper te maken voorbehouden (zoals het verkrijgen van een hypotheek of het opmaken van een bouwkundige keuring) worden vermeld als deze in de onderhandeling zijn afgesproken.

### Wat houdt 'Kosten Koper' in?

Kosten Koper (k.k.) betekent dat de koper de kosten voor de overdracht van de woning voor zijn rekening neemt. Onder de kosten voor de koper vallen de volgende kosten: Overdrachtsbelasting, notariskosten, kadasterkosten, financieringskosten en eventueel de kosten voor de aankoopmakelaar. Koper is vrij om een notaris te kiezen in de regio Westland/Den Haag.

### Oppervlakte maten

NVM Makelaars maken bij het opmeten van de gebruiksoppervlakte gebruik van de NVM-meetinstructie. Deze is gebaseerd op NEN2580 en is bedoeld om een uniforme manier van meten toe te passen voor het geven van een indicatie van de gebruiksoppervlakte. De NVM-meetinstructie sluit verschillen in meetuitkomsten niet uit, door bijvoorbeeld interpretatieverschillen, afrondingen, meetfouten of beperkingen bij het uitvoeren van de meting. Ondanks dat bij het opmeten de benodigde zorgvuldigheid is betracht, is de opgegeven gebruiksoppervlakte indicatief en kunnen daaraan geen rechten worden ontleend. Het bepaalde in artikel 7:17 lid 6 BW is onverminderd van kracht.

### Ouderdomsclausule

Bij woningen van 20 jaar of ouder nemen wij een ouderdomsclausule met de daarbij behorende asbestclausule in de koopakte op. De tekst van deze clausule verstrekken wij u desgewenst. Het staat koper vrij om een bouwtechnische keuring inclusief asbestinventarisatie en een bodemonderzoek te laten uitvoeren.

### **Erfdienstbaarheid en bijzondere bepalingen**

Aan de onroerende zaak kunnen bijzondere bepalingen verbonden zijn. Deze worden dan aan elke opvolgende eigenaar opgelegd en zijn opgenomen in het eigendomsbewijs. Een kopie van het eigendomsbewijs is op te vragen via de makelaar.

### **Verdere informatie**

Van belang zijnde documentatie kunt u bij de makelaar opvragen. Te denken valt aan de vragenlijst welke door de verkopers is ingevuld over de huidige staat van de woning en aan informatie over de Vereniging van Eigenaars wanneer het een appartement betreft.

### **Voorbehouden**

Deze informatie is geheel vrijblijvend, uitsluitend voor geadresseerde bestemd en niet bedoeld als aanbod. Ten aanzien van de juistheid van de vermelde informatie kan door de verkopend makelaar en haar opdrachtgever geen aansprakelijkheid worden aanvaard, nog kan aan de vermelde informatie enig recht worden ontleend. De gegevens (bedragen, belastingen, jaartallen, omschrijvingen etc.) zijn verkregen door mondelinge informatie. De koper heeft onderzoekplicht naar alle zaken die voor hem van belang zijn en kan zich nimmer beroepen op onbekendheid met feiten die hij, dan wel een door hem aangewezen deskundige, zelf had kunnen waarnemen of die kenbaar waren uit openbare registers. De makelaar kan indien gewenst verwijzen naar de desbetreffende instanties.

### **Honorarium notaris voor royement hypotheek + volmacht**

Koper wordt in gelegenheid gesteld om de notaris, die de levering zal passeren, aan te wijzen. Partijen zijn overeengekomen, dat het honorarium van deze notaris voor een royement voor maximaal € 200,-- (per geheel royement van een hypotheek) en € 200,-- (per gedeeltelijk royement van een hypotheek), steeds exclusief BTW en kadastrale verschotten, voor rekening van verkoper komt. Indien de vermelde notaris hogere bedragen per royement van een hypotheek berekent, zijn deze hogere kosten voor rekening van koper. Het bedrag dat koper op grond van het in dit artikel bepaalde verschuldigd is aan de verkoper, zal bij de levering van het verkochte door koper aan verkoper worden voldaan en mitsdien worden opgenomen in de nota's van afrekening die vermelde notaris terzake van de levering zal opmaken. Indien koper een keuze maakt voor een notariskantoor buiten de regio Westland/ Den Haag komen de kosten, verbonden aan een op te maken verkoopvolmacht t.b.v. de verkoper, voor rekening van koper.

### **Akte van levering**

Koper geeft de notaris de opdracht tot het opnemen van de letterlijke tekst van alle lijdende erfdienstbaarheden, bijzondere lasten en beperkingen, afzonderlijke zakelijke rechten, kettingbedingen en kwalitatieve verplichtingen in de (concept)akte van levering. Koper accepteert uitdrukkelijk alle in de akte van levering opgenomen bepalingen. Verkoper heeft het recht om de overeenkomst te ontbinden indien koper weigert de aan hem onbekende lasten en beperkingen uitdrukkelijk te accepteren.

# Rijnpoort Makelaars

## Plezierig wonen, professioneel werken

Als koper of verkoper van onroerend goed eist u een vakkundig advies en de beste service. En terecht! Bij Rijnpoort Makelaars bent u al 50 jaar aan het juiste adres! Wij combineren onze jarenlange ervaring en vakkennis met persoonlijke en sociale betrokkenheid om u goed van dienst te kunnen zijn.

Rijnpoort Makelaars is gespecialiseerd in de aan-, verkoop en taxaties van woningen en bedrijfsmatig vastgoed en bemiddeling bij verhuur. Maar ook het verkopen van nieuwbouwprojecten behoort tot ons dienstenpakket.

Bij Rijnpoort Hypotheken en Verzekeringen kunt u terecht voor een onafhankelijk hypotheek- of verzekeringsadvies.

Is uw interesse gewekt? U kunt altijd contact met ons opnemen voor meer informatie of een vrijblijvend aan- of verkoopadvies voor uw woning of bedrijfspand.

Ons team staat voor u klaar! Wij zorgen er persoonlijk voor dat uw (woon)wensen in vervulling gaan!

