


# TE KOOP



**WATERINGEN** | Leifruit 9

vraagprijs € 690.000 k.k.

# Kenmerken & locatie

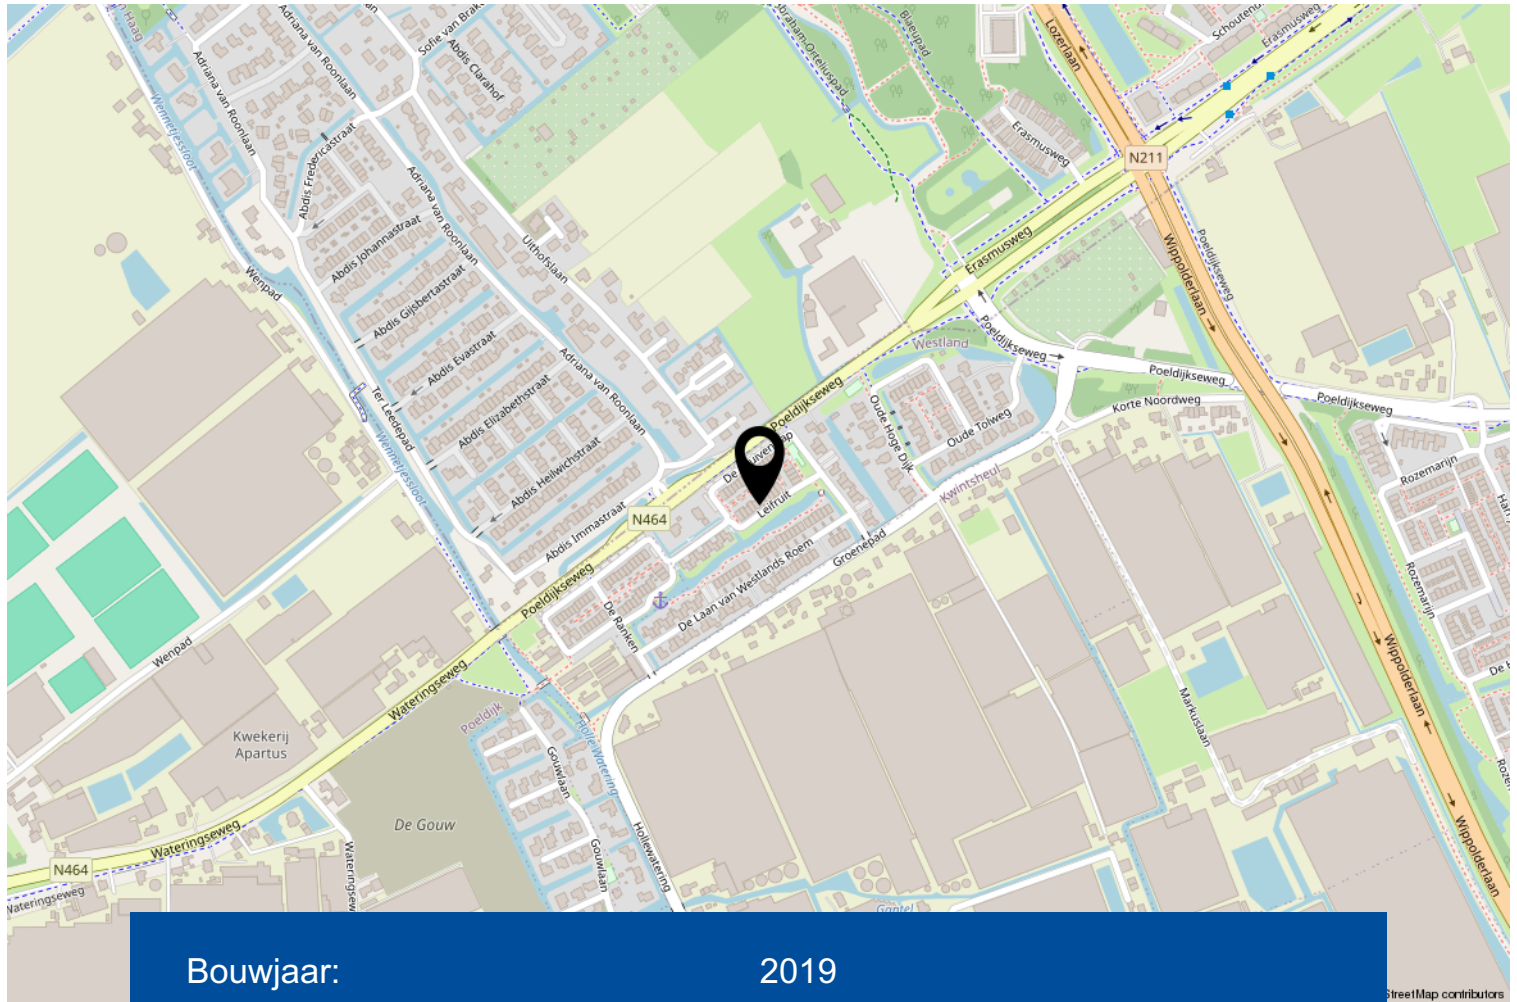

|                                |                    |
|--------------------------------|--------------------|
| Bouwjaar:                      | 2019               |
| Soort:                         | eengezinswoning    |
| Kamers:                        | 6                  |
| Inhoud:                        | 514 m <sup>3</sup> |
| Woonoppervlakte:               | 144 m <sup>2</sup> |
| Perceeloppervlakte:            | 177 m <sup>2</sup> |
| Overige inpandige ruimte:      | 1 m <sup>2</sup>   |
| Gebouw gebonden buiten ruimte: | 1 m <sup>2</sup>   |
| Externe bergruimte:            | 6 m <sup>2</sup>   |

# Omschrijving

Aan een rustige, autoluwe straat met uitzicht over groen en water staat deze uitstekend onderhouden hoekwoning aan Leifruit 9 in Wateringen. Hier woon je vrij, met volop ruimte binnen én buiten. De uitgebouwde woonkamer, moderne keuken en vijf slaapkamers maken dit huis ideaal voor wie comfortabel en energiezuinig wil wonen. Kortom, pak je koffers in en kom kijken bij deze woning!

Bouwjaar is 2019.

Gebruikersoppervlakte van de woning is 144 m<sup>2</sup>.

Via de verzorgde voortuin kom je binnen in een lichte hal met een stijlvolle visgraat PVC vloer en toegang tot het moderne toilet met fonteintje. Via de zwarte stalen deur stap je de ruime woonkamer binnen van ca. 47 m<sup>2</sup>, waar de uitbouw van 1,20 meter zorgt voor extra leefruimte. De trapkast biedt praktische opbergruimte en de openslaande deuren verbinden de woonkamer met de fraai aangelegde achtertuin.

De moderne, zwarte keuken aan de voorzijde van de woning is compleet uitgerust met een natuurstenen aanrechtblad, een grote spoelbak, vaatwasser, inductiekookplaat, afzuigkap naar buiten, stoomoven, combi-oven, koelkast met vriezer en een gezellige koffienis. Verder is het plafond verlaagd en gestuct en voorzien van inbouwspots.

Ook hier vind je openslaande deuren naar de voortuin, wat zorgt voor veel licht en een fijne verbinding met buiten.

De achtertuin van circa 70 m<sup>2</sup> gelegen op het noordwesten is een plaatje! Grote tegels, kunstgras, een fraaie pergola, een gezellige zithoek; de perfecte plek om te ontspannen en van het buitenleven te genieten! Tevens is er een buitenkraantje, elektra en een praktische houten berging. De woning beschikt over een achterom aan de achterzijde en een poort aan de voorzijde van de woning om ook via de zijtuin het perceel te verlaten.

Eerste verdieping:

Op de eerste verdieping vind je drie ruime slaapkamers en een moderne badkamer. Aan de achterzijde van de woning zijn twee slaapkamers gelegen van ca. 15 en 8 m<sup>2</sup>. De derde slaapkamer is ca. 14 m<sup>2</sup>. De sfeervolle badkamer is compleet uitgerust met een houtlook plavuizen vloer, dubbel wastafelmeubel met ingebouwde kranen, een royale inloofdouche met rainshower, tweede toilet en stucwerk met inbouwspots.

Tweede verdieping:

De tweede verdieping is praktisch ingedeeld met een ruime overloop, nóg twee slaapkamers en een aparte was-/stookruimte met plek voor de wasmachine, droger, de CV-combiketel (2019) en de mechanische ventilatie unit. Aan de achterzijde van de woning is er een grote dakkapel v.v. elektrische rolluiken waardoor hier een heerlijke vierde slaapkamer is gecreëerd van maar liefst ca. 22 m<sup>2</sup>. Er is een ingebouwde kastenwand en tv-aansluiting aanwezig. De vijfde slaapkamer van ca. 10 m<sup>2</sup> is gelegen aan de voorzijde van de woning en is eveneens

# Omschrijving

Daarnaast is er een ruime bergvltering, bereikbaar middels een vlizotrap, ideaal voor extra opslag.


De woning is volledig voorzien van vloerverwarming op alle verdiepingen en een eigen thermostaat per vertrek. Tevens zijn er 8 zonnepanelen. In 2024 is de buitenzijde van de woning nog geschilderd, dus hier heb je voorlopig geen omkijken naar.

Leifruit 9 in Wateringen biedt je een instapklare woning met veel ruimte, comfort en een zeer verzorgde uitstraling. Dankzij de vrije ligging, moderne afwerking en energiezuinige voorzieningen is dit een huis waar je je direct thuis zult voelen! Benieuwd? Maak snel een afspraak voor een bezichtiging.


Oplevering in overleg.

Interesse in dit huis? Schakel direct je eigen NVM-aankoopmakelaar in. Jouw NVM-aankoopmakelaar komt op voor jouw belang en bespaart je tijd, geld en zorgen.



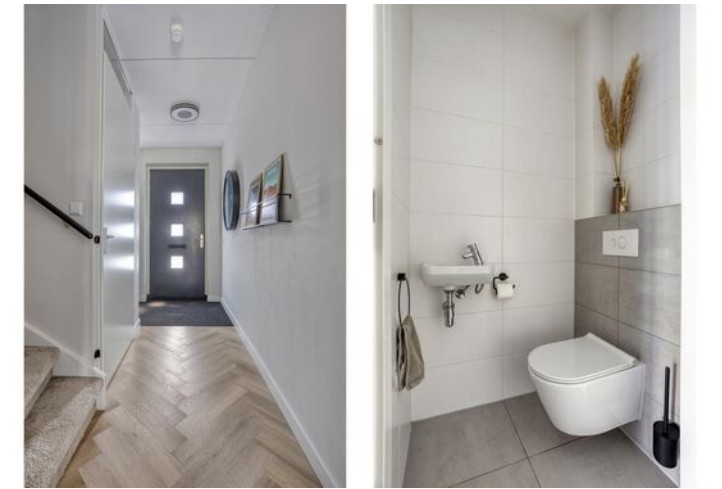



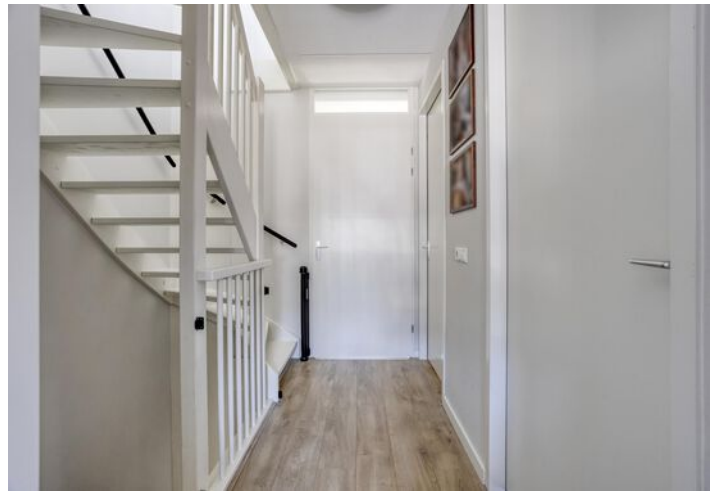






# Begane grond




Aan de plattegronden kunnen geen rechten worden ontleend  
© Zibber [www.zibber.nl](http://www.zibber.nl)

# 1e verdieping

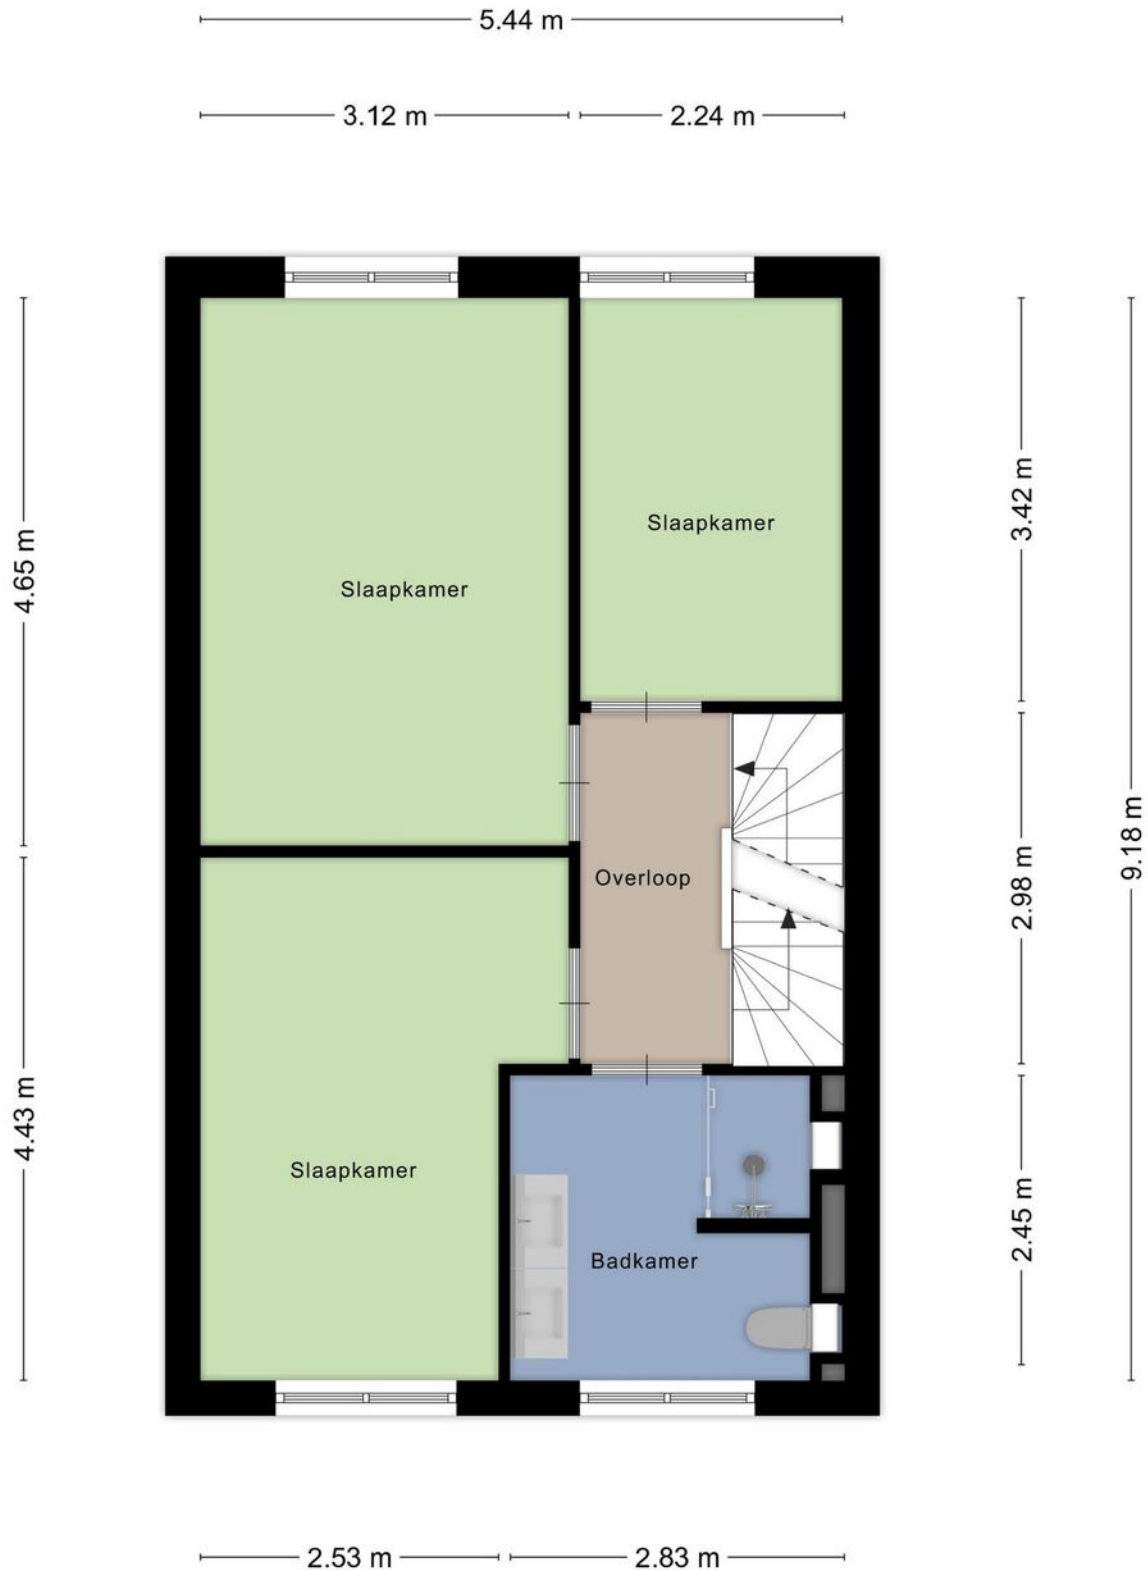


Aan de plattegronden kunnen geen rechten worden ontleend  
© Zibber [www.zibber.nl](http://www.zibber.nl)

# 2e verdieping

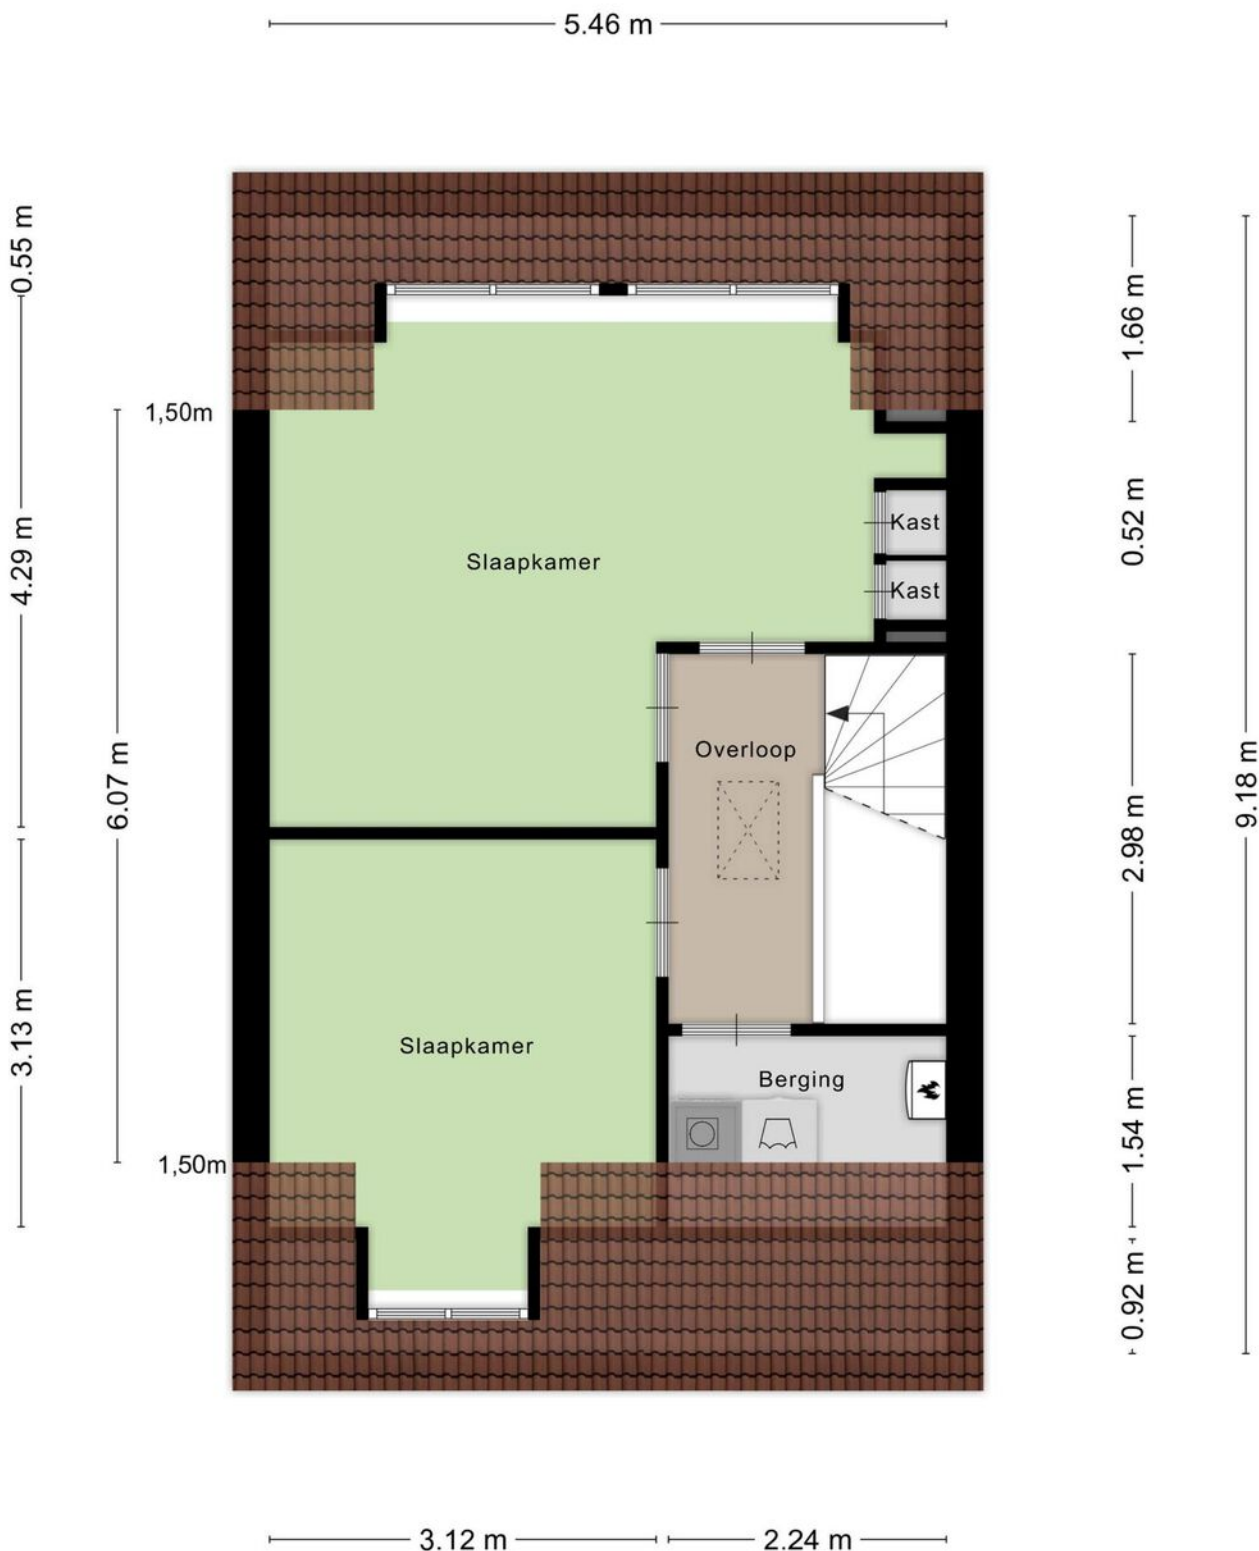

Aan de plattegronden kunnen geen rechten worden ontleend  
© Zibber [www.zibber.nl](http://www.zibber.nl)

# Zolder

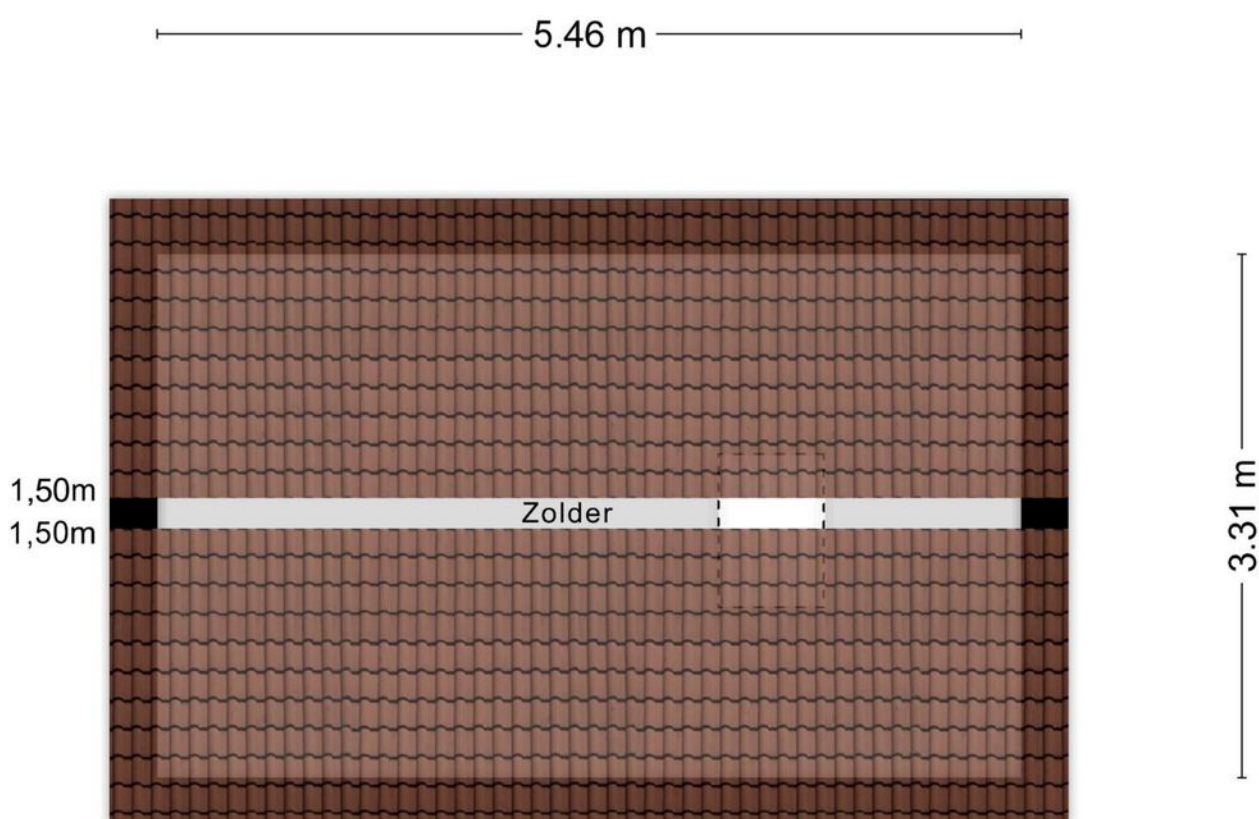


Aan de plattegronden kunnen geen rechten worden ontleend  
© Zibber [www.zibber.nl](http://www.zibber.nl)

# Perceel



Aan de plattegronden kunnen geen rechten worden ontleend  
© Zibber www.zibber.nl

# Berging

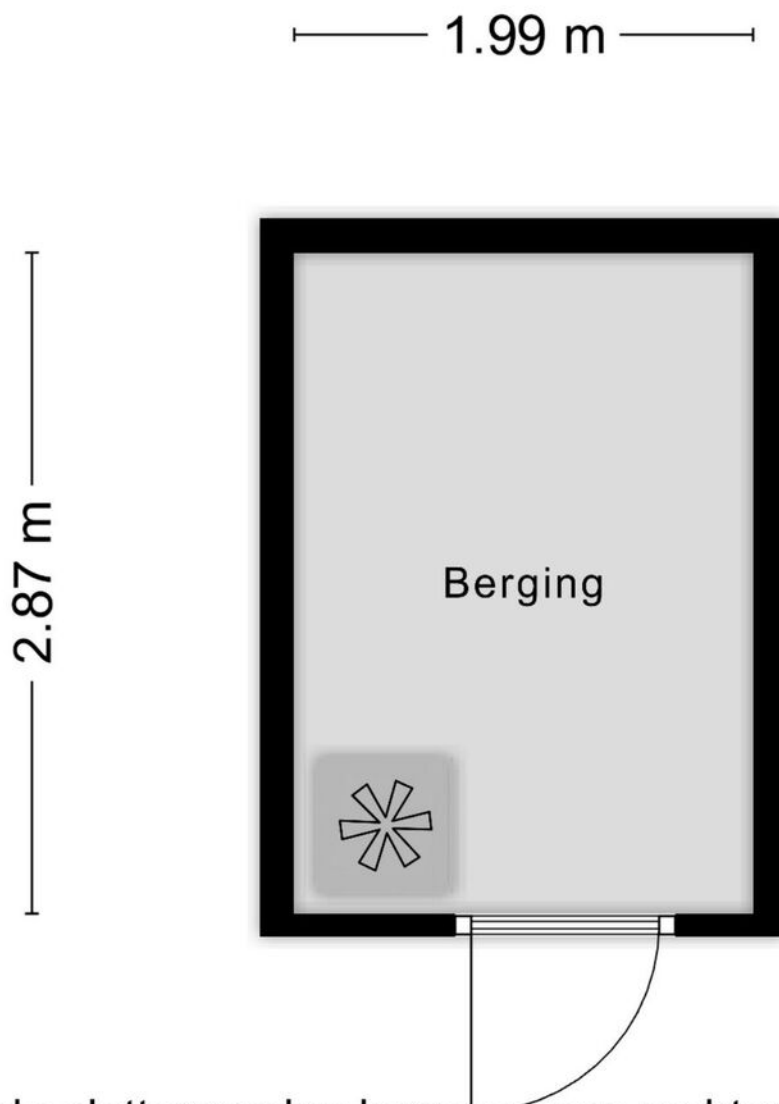

Aan de plattegronden kunnen geen rechten worden ontleend  
© Zibber [www.zibber.nl](http://www.zibber.nl)

# Kadastrale kaart

Kadastrale kaart

Uw referentie: ---



12345  
25

Deze kaart is noordgericht

Perceelnummer

Huisnummer

Vastgestelde kadastrale grens

Voorlopige kadastrale grens

Administratieve kadastrale grens

Bebouwing

Schaal 1: 500

Kadastrale gemeente Wateringen

Sectie A

Perceel 8327

kadaster

Aan dit uittreksel kunnen geen betrouwbare maten worden ontleend.  
De Dienst voor het kadaster en de openbare registers behoudt zich de intellectuele eigendomsrechten voor, waaronder het auteursrecht en het databankenrecht.

Voor een eensluidend uittreksel, geleverd op 8 april 2025  
De bewaarder van het kadaster en de openbare registers

# Lijst van zaken

|                                          | Blijft achter | Gaat mee | Ter overname | NVT |
|------------------------------------------|---------------|----------|--------------|-----|
| <b>Woning - Interieur</b>                |               |          |              |     |
| (Voorzet) openhaard met toebehoren       |               |          |              | X   |
| Allesbrander                             |               |          |              | X   |
| Houtkachel                               |               |          |              | X   |
| (Gas)kachels                             |               |          |              | X   |
| Designradiator(en)                       |               |          |              | X   |
| Radiatorafwerking                        |               |          |              | X   |
| Verlichting, te weten                    |               |          |              |     |
| - inbouwspots/dimmers                    | X             |          |              |     |
| - opbouwspots/armaturen/lampen/dimmers   | X             |          |              |     |
| - losse (hang)lampen                     |               | X        |              |     |
| -                                        |               |          |              | X   |
| -                                        |               |          |              | X   |
| (Losse)kasten, legplanken, te weten      |               |          |              |     |
| -                                        |               |          |              | X   |
| -                                        |               |          |              | X   |
| Raamdecoratie/zonwering binnen, te weten |               |          |              |     |
| - gordijnrails                           | X             |          |              |     |
| - gordijnen                              |               |          | X            |     |
| - overgordijnen                          |               |          |              | X   |
| - vitrages                               |               |          |              | X   |
| - rolgordijnen                           | X             |          |              |     |
| - lamellen                               |               |          |              | X   |
| - jaloezieën                             | X             |          |              |     |
| - (losse) horren/rolhorren               | X             |          |              |     |
| - Plissé                                 | X             |          |              |     |
| -                                        |               |          |              | X   |
| Vloerdecoratie, te weten                 |               |          |              |     |
| - vloerbedekking                         | X             |          |              |     |
| - parketvloer                            |               |          |              | X   |
| - houten vloer(delen)                    |               |          |              | X   |
| - laminaat                               | X             |          |              |     |
| - plavuizen                              |               |          |              | X   |

# Lijst van zaken

|                                     | Blijft achter | Gaat mee | Ter overname | NVT |
|-------------------------------------|---------------|----------|--------------|-----|
| - Pvc vloer                         | X             |          |              |     |
| -                                   |               |          |              | X   |
| Overig, te weten                    |               |          |              |     |
| - spiegelwanden                     |               |          |              | X   |
| - schilderij ophangstelsel          |               |          |              | X   |
| -                                   |               |          |              | X   |
| -                                   |               |          |              | X   |
| -                                   |               |          |              | X   |
| -                                   |               |          |              | X   |
| <b>Woning - Keuken</b>              |               |          |              |     |
| Keukenblok (met bovenkasten)        | X             |          |              |     |
| Keuken (inbouw)apparatuur, te weten |               |          |              |     |
| - kookplaat                         | X             |          |              |     |
| - (gas)fornuis                      |               |          |              | X   |
| - afzuigkap                         | X             |          |              |     |
| - magnetron                         |               |          |              | X   |
| - oven                              | X             |          |              |     |
| - combi-oven/combimagnetron         | X             |          |              |     |
| - koelkast                          |               |          |              | X   |
| - vriezer                           |               |          |              | X   |
| - koel-vriescombinatie              | X             |          |              |     |
| - vaatwasser                        | X             |          |              |     |
| - Quooker                           |               |          |              | X   |
| - koffiezetapparaat                 |               | X        |              |     |
| -                                   |               |          |              | X   |
| -                                   |               |          |              | X   |
| Keukenaccessoires, te weten         |               |          |              |     |
| -                                   |               |          |              | X   |
| -                                   |               |          |              | X   |
| -                                   |               |          |              | X   |
| -                                   |               |          |              | X   |
| -                                   |               |          |              | X   |
| -                                   |               |          |              | X   |

# Lijst van zaken

|                                                                    | Blijft achter | Gaat mee | Ter overname | NVT |
|--------------------------------------------------------------------|---------------|----------|--------------|-----|
| -                                                                  |               |          |              | X   |
| -                                                                  |               |          |              | X   |
| <b>Woning - Sanitair/sauna</b>                                     |               |          |              |     |
| Sauna met toebehoren                                               |               |          |              | X   |
|                                                                    |               |          |              | X   |
|                                                                    |               |          |              | X   |
| Toilet met de volgende toebehoren                                  |               |          |              |     |
| - toilet                                                           | X             |          |              |     |
| - toiletrolhouder                                                  |               | X        |              |     |
| - toiletborstel(houder)                                            |               | X        |              |     |
| - fontein                                                          | X             |          |              |     |
| -                                                                  |               |          |              | X   |
| -                                                                  |               |          |              | X   |
| Badkamer met de volgende toebehoren                                |               |          |              |     |
| - ligbad                                                           |               |          |              | X   |
| - jacuzzi/whirlpool                                                |               |          |              | X   |
| - douche (cabine/schermer)                                         | X             |          |              |     |
| - stoomdouche (cabine)                                             |               |          |              | X   |
| - wastafel                                                         | X             |          |              |     |
| - wastafelmeubel                                                   | X             |          |              |     |
| - planchet                                                         |               |          |              | X   |
| - toiletkast                                                       |               |          |              | X   |
| - toilet                                                           | X             |          |              |     |
| - toiletrolhouder                                                  | X             |          |              |     |
| - toiletborstel(houder)                                            |               | X        |              |     |
| -                                                                  |               |          |              | X   |
| -                                                                  |               |          |              | X   |
| <b>Woning - Extérieur/installaties/veiligheid/energiebesparing</b> |               |          |              |     |
| Schotel/antenne                                                    |               |          |              | X   |
| Brievenbus                                                         |               |          |              | X   |
| Kluis                                                              |               | X        |              |     |
| (Voordeur)bel                                                      |               | X        |              |     |
| Alarminstallatie                                                   |               |          |              | X   |

# Lijst van zaken

|                                                                       | Blijft achter | Gaat mee | Ter overname | NVT |
|-----------------------------------------------------------------------|---------------|----------|--------------|-----|
| (Veiligheids)sloten en overige inbraakpreventie                       |               | X        |              |     |
| Rookmelders                                                           | X             |          |              |     |
| (Klok)thermostaat                                                     | X             |          |              |     |
| Airconditioning                                                       |               |          |              | X   |
| Screens                                                               |               |          |              | X   |
| Rolluiken                                                             | X             |          |              |     |
| Zonwering buiten                                                      |               |          |              | X   |
| Telefoonaansluiting/internetaansluiting                               | X             |          |              |     |
| Veiligheidsschakelaar wasautomaat                                     |               |          |              | X   |
| Waterslot wasautomaat                                                 |               |          |              | X   |
| Zonnepanelen                                                          | X             |          |              |     |
| Oplaadpunt elektrische auto                                           |               |          |              | X   |
|                                                                       |               |          |              | X   |
|                                                                       |               |          |              | X   |
| Warmwatervoorziening, te weten                                        |               |          |              |     |
| - CV-installatie                                                      | X             |          |              |     |
| - boiler                                                              |               |          |              | X   |
| - geiser                                                              |               |          |              | X   |
| -                                                                     |               |          |              | X   |
| -                                                                     |               |          |              | X   |
| -                                                                     |               |          |              | X   |
| Isolatievoorzieningen (voorzetramen/<br>radiatorfolie etc.), te weten |               |          |              |     |
| -                                                                     |               |          |              | X   |
| -                                                                     |               |          |              | X   |
| <b>Tuin - Inrichting</b>                                              |               |          |              |     |
| Tuinaanleg/bestrating                                                 | X             |          |              |     |
| Beplanting                                                            | X             |          |              |     |
|                                                                       |               |          |              | X   |
| <b>Tuin - Verlichting/installaties</b>                                |               |          |              |     |
| Buitenverlichting                                                     | X             |          |              |     |

# Lijst van zaken

|                                            | Blijft achter | Gaat mee | Ter overname | NVT |
|--------------------------------------------|---------------|----------|--------------|-----|
| Tijd- of schemerschakelaar/bewegingsmelder | X             |          |              |     |
|                                            |               |          |              | X   |
| <b>Tuin - Bebouwing</b>                    |               |          |              |     |
| Tuinhuis/buitenberging                     | X             |          |              |     |
| Kasten/werkbank in tuinhuis/berging        |               | X        |              |     |
| (Broei)kas                                 |               |          |              | X   |
|                                            |               |          |              | X   |
|                                            |               |          |              | X   |
| <b>Tuin - Overig</b>                       |               |          |              |     |
| Overige tuin, te weten                     |               |          |              |     |
| - (sier)hek                                | X             |          |              |     |
| - vlaggenmast(houder)                      |               |          |              | X   |
| - Schutting                                | X             |          |              |     |
| -                                          |               |          |              | X   |
| <b>Overig - Contracten</b>                 |               |          |              |     |
| CV: Nee                                    |               |          |              |     |
| Boiler: Nee                                |               |          |              |     |
| Zonnepanelen: Nee                          |               |          |              |     |

# Meer informatie

## Bijzonderheden om rekening mee te houden bij het kopen van een woning

### Schriftelijkheidsvereiste

Een koopovereenkomst komt tot stand als de door (kandidaat)koper en verkoper gemaakte afspraken schriftelijk zijn vastgelegd in een koopovereenkomst en deze koopovereenkomst door beide partijen is ondertekend. Dit betekent dat er tot dat moment door een (kandidaat)koper geen juridische rechten ontleend kunnen worden aan een uitgebracht bod c.q. mondelinge overeenkomst. Nadat de koopovereenkomst door beide partijen is getekend heeft een koper nog recht op de 3 dagen wettelijke bedenktijd.

### Koopovereenkomst

In de koopovereenkomst worden de afspraken tussen de koper en verkoper vastgelegd volgens de modelkoopovereenkomst die is opgesteld door de NVM. De waarborgsom (of bankgarantie) is gebruikelijk 10% van de koopsom en wordt voldaan aan de notaris. Eventueel door de koper te maken voorbehouden (zoals het verkrijgen van een hypotheek of het opmaken van een bouwkundige keuring) worden vermeld als deze in de onderhandeling zijn afgesproken.

### Wat houdt 'Kosten Koper' in?

Kosten Koper (k.k.) betekent dat de koper de kosten voor de overdracht van de woning voor zijn rekening neemt. Onder de kosten voor de koper vallen de volgende kosten: Overdrachtsbelasting, notariskosten, kadasterkosten, financieringskosten en eventueel de kosten voor de aankoopmakelaar. Koper is vrij om een notaris te kiezen in de regio Westland/Den Haag.

### Oppervlakte maten

NVM Makelaars maken bij het opmeten van de gebruiksoppervlakte gebruik van de NVM-meetinstructie. Deze is gebaseerd op NEN2580 en is bedoeld om een uniforme manier van meten toe te passen voor het geven van een indicatie van de gebruiksoppervlakte. De NVM-meetinstructie sluit verschillen in meetuitkomsten niet uit, door bijvoorbeeld interpretatieverschillen, afrondingen, meetfouten of beperkingen bij het uitvoeren van de meting. Ondanks dat bij het opmeten de benodigde zorgvuldigheid is betracht, is de opgegeven gebruiksoppervlakte indicatief en kunnen daaraan geen rechten worden ontleend. Het bepaalde in artikel 7:17 lid 6 BW is onverminderd van kracht.

### Ouderdomsclausule

Bij woningen van 20 jaar of ouder nemen wij een ouderdomsclausule met de daarbij behorende asbestclausule in de koopakte op. De tekst van deze clausule verstrekken wij u desgewenst. Het staat koper vrij om een bouwtechnische keuring inclusief asbestinventarisatie en een bodemonderzoek te laten uitvoeren.

### **Erfdienstbaarheid en bijzondere bepalingen**

Aan de onroerende zaak kunnen bijzondere bepalingen verbonden zijn. Deze worden dan aan elke opvolgende eigenaar opgelegd en zijn opgenomen in het eigendomsbewijs. Een kopie van het eigendomsbewijs is op te vragen via de makelaar.

### **Verdere informatie**

Van belang zijnde documentatie kunt u bij de makelaar opvragen. Te denken valt aan de vragenlijst welke door de verkopers is ingevuld over de huidige staat van de woning en aan informatie over de Vereniging van Eigenaars wanneer het een appartement betreft.

### **Voorbehouden**

Deze informatie is geheel vrijblijvend, uitsluitend voor geadresseerde bestemd en niet bedoeld als aanbod. Ten aanzien van de juistheid van de vermelde informatie kan door de verkopend makelaar en haar opdrachtgever geen aansprakelijkheid worden aanvaard, nog kan aan de vermelde informatie enig recht worden ontleend. De gegevens (bedragen, belastingen, jaartallen, omschrijvingen etc.) zijn verkregen door mondelinge informatie. De koper heeft onderzoekplicht naar alle zaken die voor hem van belang zijn en kan zich nimmer beroepen op onbekendheid met feiten die hij, dan wel een door hem aangewezen deskundige, zelf had kunnen waarnemen of die kenbaar waren uit openbare registers. De makelaar kan indien gewenst verwijzen naar de desbetreffende instanties.

### **Honorarium notaris voor royement hypotheek + volmacht**

Koper wordt in gelegenheid gesteld om de notaris, die de levering zal passeren, aan te wijzen. Partijen zijn overeengekomen, dat het honorarium van deze notaris voor een royement voor maximaal € 200,-- (per geheel royement van een hypotheek) en € 200,-- (per gedeeltelijk royement van een hypotheek), steeds exclusief BTW en kadastrale verschotten, voor rekening van verkoper komt. Indien de vermelde notaris hogere bedragen per royement van een hypotheek berekent, zijn deze hogere kosten voor rekening van koper. Het bedrag dat koper op grond van het in dit artikel bepaalde verschuldigd is aan de verkoper, zal bij de levering van het verkochte door koper aan verkoper worden voldaan en mitsdien worden opgenomen in de nota's van afrekening die vermelde notaris terzake van de levering zal opmaken. Indien koper een keuze maakt voor een notariskantoor buiten de regio Westland/ Den Haag komen de kosten, verbonden aan een op te maken verkoopvolmacht t.b.v. de verkoper, voor rekening van koper.

### **Akte van levering**

Koper geeft de notaris de opdracht tot het opnemen van de letterlijke tekst van alle lijdende erfdienstbaarheden, bijzondere lasten en beperkingen, afzonderlijke zakelijke rechten, kettingbedingen en kwalitatieve verplichtingen in de (concept)akte van levering. Koper accepteert uitdrukkelijk alle in de akte van levering opgenomen bepalingen. Verkoper heeft het recht om de overeenkomst te ontbinden indien koper weigert de aan hem onbekende lasten en beperkingen uitdrukkelijk te accepteren.

# Rijnpoort Makelaars

## Plezierig wonen, professioneel werken

Als koper of verkoper van onroerend goed eist u een vakkundig advies en de beste service. En terecht! Bij Rijnpoort Makelaars bent u al 50 jaar aan het juiste adres! Wij combineren onze jarenlange ervaring en vakkennis met persoonlijke en sociale betrokkenheid om u goed van dienst te kunnen zijn.

Rijnpoort Makelaars is gespecialiseerd in de aan-, verkoop en taxaties van woningen en bedrijfsmatig vastgoed en bemiddeling bij verhuur. Maar ook het verkopen van nieuwbouwprojecten behoort tot ons dienstenpakket.

Bij Rijnpoort Hypotheken en Verzekeringen kunt u terecht voor een onafhankelijk hypotheek- of verzekeringsadvies.

Is uw interesse gewekt? U kunt altijd contact met ons opnemen voor meer informatie of een vrijblijvend aan- of verkoopadvies voor uw woning of bedrijfspand.

Ons team staat voor u klaar! Wij zorgen er persoonlijk voor dat uw (woon)wensen in vervulling gaan!

