


# TE KOOP



**WATERINGEN** | Kerklaan 24 A

vraagprijs € 475.000

# Kenmerken & locatie

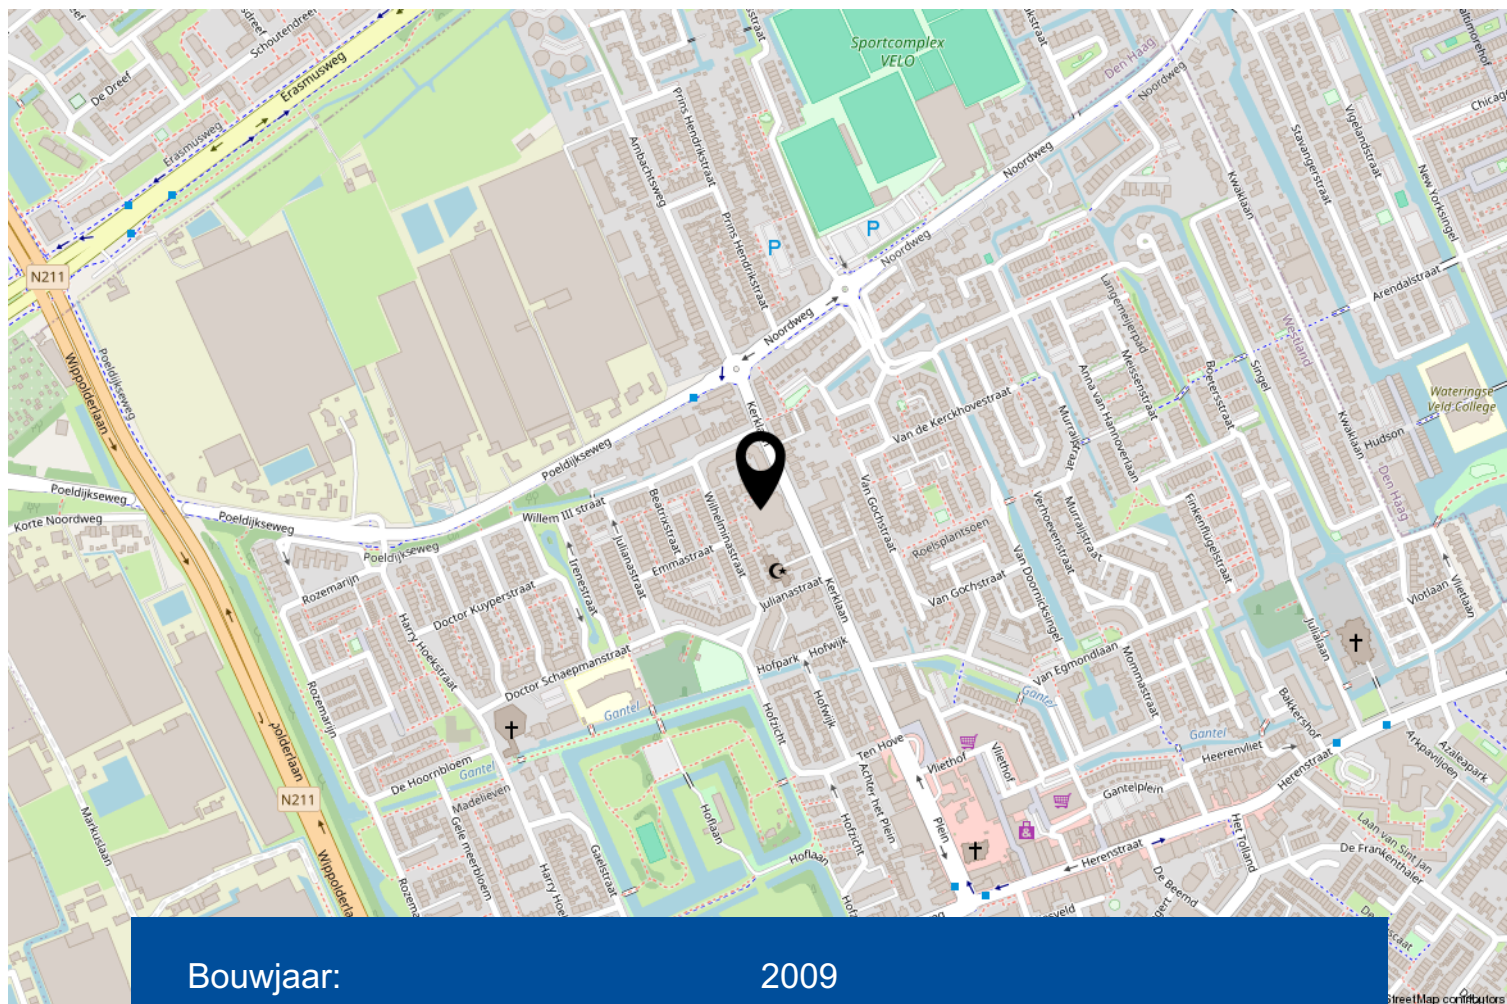

|                     |                    |
|---------------------|--------------------|
| Bouwjaar:           | 2009               |
| Soort:              | bovenwoning        |
| Kamers:             | 3                  |
| Inhoud:             | 270 m <sup>3</sup> |
| Woonoppervlakte:    | 90 m <sup>2</sup>  |
| Externe bergruimte: | 6 m <sup>2</sup>   |
| Verwarming:         | c.v.-ketel         |
| Isolatie:           | dubbel glas        |

# Omschrijving

Kerklaan 24a is gelegen in het centrum van Wateringen en biedt je de kans om te wonen in een modern en comfortabel 3-kamerappartement in het geliefde appartementencomplex Residentie De Wingerd. Dit verzorgde appartement ligt op de eerste verdieping en valt direct op door de fraaie afwerking en het stijlvolle interieur met zwarte accenten.

Gebruikersoppervlak van de woning bedraagt ca. 85 m<sup>2</sup>.

Het complex uit 2008 maakt een nette indruk en beschikt over een afgesloten centrale entree met bellentableau, brievenbussen en videofooninstallatie. Je komt binnen in een licht atrium met een prettige sfeer en zitjes voor bewoners en bezoekers. Vanuit hier bereik je de lift en het trappenhuis.

In het appartement zorgt de hal voor toegang tot alle vertrekken. Hier vind je de meterkast en het moderne toilet met fonteintje. De royale woonkamer vormt samen met de open keuken het hart van de woning. Grote ramen zorgen voor veel licht en geven de ruimte een open karakter. De moderne afwerking met zwarte accenten geeft het geheel een stoere en eigentijdse uitstraling. Je plaatst hier met gemak een comfortabele zithoek en een ruime eettafel.

De open keuken in hoekopstelling sluit goed aan op de woonkamer is voorzien van diverse, recent vernieuwde apparatuur waaronder een afwasmachine, gaskookplaat, afzuigkap en combimagnetron. Hier kook je met plezier en houd je contact met je gasten of gezin. Vanuit de woonkamer stap je zo het balkon op van ca. 9 m<sup>2</sup>, waar je een fijne plek hebt om buiten te zitten en te ontspannen.


Het appartement beschikt over twee goed bemeten slaapkamers. Beide kamers bieden genoeg ruimte voor een bed en kastruimte en zijn netjes afgewerkt. De ruime badkamer is verzorgd en voorzien van een douchecabine, wastafel met spiegel en voldoende opbergruimte. Daarnaast is er een praktische in pandige berging met aansluitingen voor de wasmachine, de cv-ketel (2024) en de mechanische ventilatie.

In de ondergelegen parkeerkelder beschik je over een eigen parkeerplaats en een privéberging. Dat maakt het wooncomfort compleet en zorgt voor extra gemak in het dagelijks gebruik.

Er is een actieve Vereniging van Eigenaren, de bijdrage is € 236,54 per maand.

Wonen in een modern appartement met een strakke uitstraling en alle comfort binnen handbereik? Maak dan snel een afspraak om Kerklaan 24a in Wateringen te komen bekijken.

In de koopovereenkomst wordt opgenomen dat voor deze woning de niet-zelfbewoningsclausule van toepassing is.

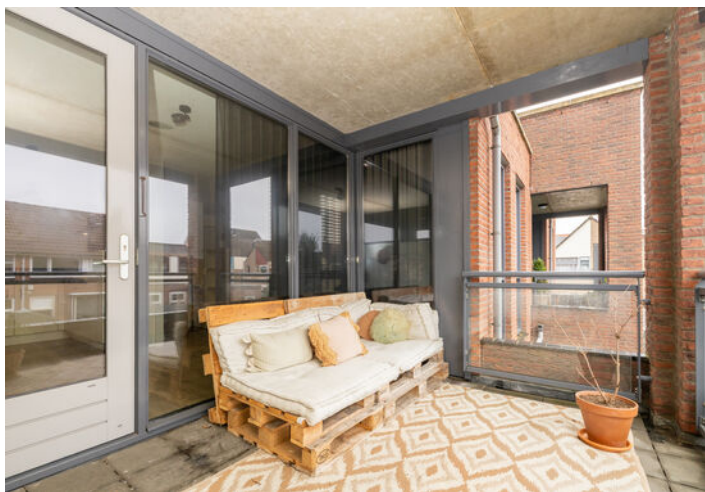









# EXACT GEMETEN

volgens  
branchebrede  
meetinstructie

## Meer uit de verkoop van je huis halen?

Kies voor een NVM-makelaar.

Vind een local hero op  
[nvmhaaglanden.nl](http://nvmhaaglanden.nl).




Zeker weten.



# Begane grond



# Berging

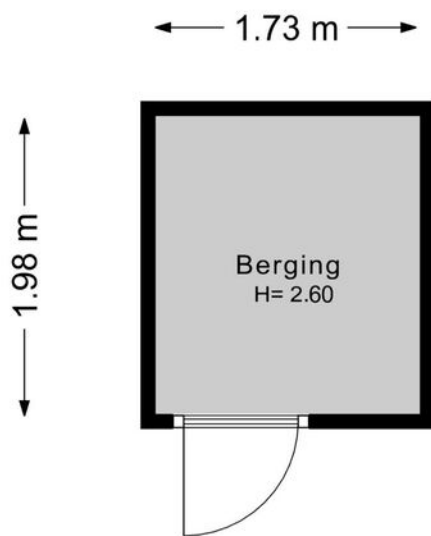

30

# Kadastrale kaart

Kadastrale kaart

Uw referentie: ---



|   |   |                                                                                 |                                                                                       |
|---|---|---------------------------------------------------------------------------------|---------------------------------------------------------------------------------------|
| <b>12345</b><br>25   | Deze kaart is noordgericht<br>Perceelnummer<br>Huisnummer<br>Vastgestelde kadastrale grens<br>Voorlopige kadastrale grens<br>Administratieve kadastrale grens<br>Bebouwing | Schaal 1: 500<br><br>Kadastrale gemeente Wateringen<br>Sectie A<br>Perceel 7057 |  |
| <p>Voor een eensluidend uittreksel, geleverd op 28 januari 2026<br/>De bewaarder van het kadaster en de openbare registers</p> <p>Aan dit uittreksel kunnen geen betrouwbare maten worden ontleend.<br/>De Dienst voor het kadaster en de openbare registers behoudt zich de intellectuele<br/>eigendomsrechten voor, waaronder het auteursrecht en het databankenrecht.</p> |   |                                                                                 |                                                                                       |

# Lijst van zaken

|                                          | Blijft achter | Gaat mee | Ter overname | NVT |
|------------------------------------------|---------------|----------|--------------|-----|
| <b>Woning - Interieur</b>                |               |          |              |     |
| (Voorzet) openhaard met toebehoren       |               |          |              | X   |
| Allesbrander                             |               |          |              | X   |
| Houtkachel                               |               |          |              | X   |
| (Gas)kachels                             |               |          |              | X   |
| Designradiator(en)                       |               |          |              | X   |
| Radiatorafwerking                        |               |          |              | X   |
| Verlichting, te weten                    |               |          |              |     |
| - inbouwspots/dimmers                    |               |          |              | X   |
| - opbouwspots/armaturen/lampen/dimmers   | X             |          |              |     |
| - losse (hang)lampen                     | X             |          |              |     |
| -                                        |               |          |              | X   |
| -                                        |               |          |              | X   |
| (Losse)kasten, legplanken, te weten      |               |          |              |     |
| - Berging inpandig                       | X             |          |              |     |
| -                                        |               |          |              | X   |
| Raamdecoratie/zonwering binnen, te weten |               |          |              |     |
| - gordijnrails                           | X             |          |              |     |
| - gordijnen                              | X             |          |              |     |
| - overgordijnen                          |               |          |              | X   |
| - vitrages                               |               |          |              | X   |
| - rolgordijnen                           |               |          |              | X   |
| - lamellen                               |               |          |              | X   |
| - jaloezieën                             |               |          |              | X   |
| - (losse) horren/rolhorren               |               |          |              | X   |
| -                                        |               |          |              | X   |
| -                                        |               |          |              | X   |
| Vloerdecoratie, te weten                 |               |          |              |     |
| - vloerbedekking                         |               |          |              | X   |
| - parketvloer                            |               |          |              | X   |
| - houten vloer(delen)                    |               |          |              | X   |
| - laminaat                               | X             |          |              |     |
| - plavuizen                              |               |          |              | X   |

# Lijst van zaken

|                                     | Blijft achter | Gaat mee | Ter overname | NVT |
|-------------------------------------|---------------|----------|--------------|-----|
| -                                   |               |          |              | X   |
| -                                   |               |          |              | X   |
| Overig, te weten                    |               |          |              |     |
| - spiegelwanden                     |               |          |              | X   |
| - schilderij ophangstelsysteem      |               |          |              | X   |
| -                                   |               |          |              | X   |
| -                                   |               |          |              | X   |
| -                                   |               |          |              | X   |
| -                                   |               |          |              | X   |
| Woning - Keuken                     |               |          |              |     |
| Keukenblok (met bovenkasten)        | X             |          |              |     |
| Keuken (inbouw)apparatuur, te weten |               |          |              |     |
| - kookplaat                         |               |          |              | X   |
| - (gas)fornuis                      | X             |          |              |     |
| - afzuigkap                         | X             |          |              |     |
| - magnetron                         |               |          |              | X   |
| - oven                              |               |          |              | X   |
| - combi-oven/combimagnetron         | X             |          |              |     |
| - koelkast                          | X             |          |              |     |
| - vriezer                           |               |          |              | X   |
| - koel-vriescombinatie              |               |          |              | X   |
| - vaatwasser                        | X             |          |              |     |
| - Quooker                           |               |          |              | X   |
| - koffiezetapparaat                 |               |          |              | X   |
| -                                   |               |          |              | X   |
| -                                   |               |          |              | X   |
| Keukenaccessoires, te weten         |               |          |              |     |
| -                                   |               |          |              | X   |
| -                                   |               |          |              | X   |
| -                                   |               |          |              | X   |
| -                                   |               |          |              | X   |
| -                                   |               |          |              | X   |
| -                                   |               |          |              | X   |

# Lijst van zaken

|                                                                    | Blijft achter | Gaat mee | Ter overname | NVT |
|--------------------------------------------------------------------|---------------|----------|--------------|-----|
| -                                                                  |               |          |              | X   |
| -                                                                  |               |          |              | X   |
| <b>Woning - Sanitair/sauna</b>                                     |               |          |              |     |
| Sauna met toebehoren                                               |               |          |              | X   |
|                                                                    |               |          |              | X   |
|                                                                    |               |          |              | X   |
| Toilet met de volgende toebehoren                                  |               |          |              |     |
| - toilet                                                           | X             |          |              |     |
| - toiletrolhouder                                                  | X             |          |              |     |
| - toiletborstel(houder)                                            |               |          |              | X   |
| - fontein                                                          | X             |          |              |     |
| -                                                                  |               |          |              | X   |
| -                                                                  |               |          |              | X   |
| Badkamer met de volgende toebehoren                                |               |          |              |     |
| - ligbad                                                           |               |          |              | X   |
| - jacuzzi/whirlpool                                                |               |          |              | X   |
| - douche (cabine/scherf)                                           | X             |          |              |     |
| - stoomdouche (cabine)                                             |               |          |              | X   |
| - wastafel                                                         | X             |          |              |     |
| - wastafelmeubel                                                   |               |          |              | X   |
| - planchet                                                         | X             |          |              |     |
| - toiletkast                                                       |               |          |              | X   |
| - toilet                                                           |               |          |              | X   |
| - toiletrolhouder                                                  |               |          |              | X   |
| - toiletborstel(houder)                                            |               |          |              | X   |
| - Radiator                                                         | X             |          |              |     |
| - Spiegel                                                          | X             |          |              |     |
| <b>Woning - Extérieur/installaties/veiligheid/energiebesparing</b> |               |          |              |     |
| Schotel/antenne                                                    |               |          |              | X   |
| Brievenbus                                                         |               |          |              | X   |
| Kluis                                                              |               |          |              | X   |
| (Voordeur)bel                                                      | X             |          |              |     |
| Alarminstallatie                                                   |               |          |              | X   |

# Lijst van zaken

|                                                                       | Blijft achter | Gaat mee | Ter overname | NVT |
|-----------------------------------------------------------------------|---------------|----------|--------------|-----|
| (Veiligheids)sloten en overige inbraakpreventie                       |               |          |              | X   |
| Rookmelders                                                           | X             |          |              |     |
| (Klok)thermostaat                                                     |               |          |              | X   |
| Airconditioning                                                       |               |          |              | X   |
| Screens                                                               |               |          |              | X   |
| Rolluiken                                                             |               |          |              | X   |
| Zonwering buiten                                                      |               |          |              | X   |
| Telefoonaansluiting/internetaansluiting                               | X             |          |              |     |
| Veiligheidsschakelaar wasautomaat                                     |               |          |              | X   |
| Waterslot wasautomaat                                                 |               |          |              | X   |
| Zonnepanelen                                                          |               |          |              | X   |
| Oplaadpunt elektrische auto                                           |               |          |              | X   |
| Deurintercom                                                          | X             |          |              |     |
|                                                                       |               |          |              | X   |
|                                                                       |               |          |              | X   |
|                                                                       |               |          |              | X   |
|                                                                       |               |          |              | X   |
| Warmwatervoorziening, te weten                                        |               |          |              |     |
| - CV-installatie                                                      | X             |          |              |     |
| - boiler                                                              |               |          |              | X   |
| - geiser                                                              |               |          |              | X   |
| -                                                                     |               |          |              | X   |
| -                                                                     |               |          |              | X   |
| -                                                                     |               |          |              | X   |
| Isolatievoorzieningen (voorzetramen/<br>radiatorfolie etc.), te weten |               |          |              |     |
| -                                                                     |               |          |              | X   |
| -                                                                     |               |          |              | X   |
| <b>Tuin - Inrichting</b>                                              |               |          |              |     |
| Tuinaanleg/bestrating                                                 | X             |          |              |     |
| Beplanting                                                            |               |          |              | X   |
|                                                                       |               |          |              | X   |
| <b>Tuin - Verlichting/installaties</b>                                |               |          |              |     |
| Buitenverlichting                                                     | X             |          |              |     |

# Lijst van zaken

|                                            | Blijft achter | Gaat mee | Ter overname | NVT |
|--------------------------------------------|---------------|----------|--------------|-----|
| Tijd- of schemerschakelaar/bewegingsmelder |               |          |              | X   |
|                                            |               |          |              | X   |
| <b>Tuin - Bebouwing</b>                    |               |          |              |     |
| Tuinhuis/buitenberging                     |               |          |              | X   |
| Kasten/werkbank in tuinhuis/berging        |               |          |              | X   |
| (Broei)kas                                 |               |          |              | X   |
|                                            |               |          |              | X   |
|                                            |               |          |              | X   |
| <b>Tuin - Overig</b>                       |               |          |              |     |
| Overige tuin, te weten                     |               |          |              |     |
| - (sier)hek                                |               |          |              | X   |
| - vlaggenmast(houder)                      |               |          |              | X   |
| -                                          |               |          |              | X   |
| -                                          |               |          |              | X   |
| <b>Overig - Contracten</b>                 |               |          |              |     |
| CV: Nee                                    |               |          |              |     |
| Boiler: Nee                                |               |          |              |     |
| Zonnepanelen: Nee                          |               |          |              |     |

# Meer informatie

## Bijzonderheden om rekening mee te houden bij het kopen van een appartement

### Schriftelijkheidsvereiste

Een koopovereenkomst komt tot stand als de door (kandidaat)koper en verkoper gemaakte afspraken schriftelijk zijn vastgelegd in een koopovereenkomst en deze koopovereenkomst door beide partijen is ondertekend. Dit betekent dat er tot dat moment door een (kandidaat)koper geen juridische rechten ontleend kunnen worden aan een uitgebracht bod c.q. mondelinge overeenkomst. Nadat de koopovereenkomst door beide partijen is getekend heeft een koper nog recht op de 3 dagen wettelijke bedenktijd.

### Koopovereenkomst

In de koopovereenkomst worden de afspraken tussen de koper en verkoper vastgelegd volgens de modelkoopovereenkomst die is opgesteld door de NVM. De waarborgsom (of bankgarantie) is gebruikelijk 10% van de koopsom en wordt voldaan aan de notaris. Eventueel door de koper te maken voorbehouden (zoals het verkrijgen van een hypotheek of het opmaken van een bouwkundige keuring) worden vermeld als deze in de onderhandeling zijn afgesproken.

### Wat houdt 'Kosten Koper' in?

Kosten Koper (k.k.) betekent dat de koper de kosten voor de overdracht van de woning voor zijn rekening neemt. Onder de kosten voor de koper vallen de volgende kosten: Overdrachtsbelasting, notariskosten, kadasterkosten, financieringskosten en eventueel de kosten voor de aankoopmakelaar. Koper is vrij om een notaris te kiezen in de regio Westland/Den Haag.

### Oppervlakte maten

NVM Makelaars maken bij het opmeten van de gebruiksoppervlakte gebruik van de NVM-meetinstructie. Deze is gebaseerd op NEN2580 en is bedoeld om een uniforme manier van meten toe te passen voor het geven van een indicatie van de gebruiksoppervlakte. De NVM-meetinstructie sluit verschillen in meetuitkomsten niet uit, door bijvoorbeeld interpretatieverschillen, afrondingen, meetfouten of beperkingen bij het uitvoeren van de meting. Ondanks dat bij het opmeten de benodigde zorgvuldigheid is betracht, is de opgegeven gebruiksoppervlakte indicatief en kunnen daaraan geen rechten worden ontleend. Het bepaalde in artikel 7:17 lid 6 BW is onverminderd van kracht.

### Ouderdomsclausule

Bij woningen van 20 jaar of ouder nemen wij een ouderdomsclausule met de daarbij behorende asbestclausule in de koopakte op. De tekst van deze clausule verstrekken wij u desgewenst. Het staat koper vrij om een bouwtechnische keuring inclusief asbestinventarisatie en een bodemonderzoek te laten uitvoeren.

### **Erfdienstbaarheid en bijzondere bepalingen**

Aan de onroerende zaak kunnen bijzondere bepalingen verbonden zijn. Deze worden dan aan elke opvolgende eigenaar opgelegd en zijn opgenomen in het eigendomsbewijs. Een kopie van het eigendomsbewijs is op te vragen via de makelaar.

### **Verdere informatie**

Van belang zijnde documentatie kunt u bij de makelaar opvragen. Te denken valt aan de vragenlijst welke door de verkopers is ingevuld over de huidige staat van de woning en aan informatie over de Vereniging van Eigenaars wanneer het een appartement betreft.

### **Voorbehouden**

Deze informatie is geheel vrijblijvend, uitsluitend voor geadresseerde bestemd en niet bedoeld als aanbod. Ten aanzien van de juistheid van de vermelde informatie kan door de verkopend makelaar en haar opdrachtgever geen aansprakelijkheid worden aanvaard, nog kan aan de vermelde informatie enig recht worden ontleend. De gegevens (bedragen, belastingen, jaartallen, omschrijvingen etc.) zijn verkregen door mondelinge informatie. De koper heeft onderzoekplicht naar alle zaken die voor hem van belang zijn en kan zich nimmer beroepen op onbekendheid met feiten die hij, dan wel een door hem aangewezen deskundige, zelf had kunnen waarnemen of die kenbaar waren uit openbare registers. De makelaar kan indien gewenst verwijzen naar de desbetreffende instanties.

### **Honorarium notaris voor royement hypotheek + volmacht**

Koper wordt in gelegenheid gesteld om de notaris, die de levering zal passeren, aan te wijzen. Partijen zijn overeengekomen, dat het honorarium van deze notaris voor een royement voor maximaal € 200,-- (per geheel royement van een hypotheek) en € 200,-- (per gedeeltelijk royement van een hypotheek), steeds exclusief BTW en kadastrale verschotten, voor rekening van verkoper komt. Indien de vermelde notaris hogere bedragen per royement van een hypotheek berekent, zijn deze hogere kosten voor rekening van koper. Het bedrag dat koper op grond van het in dit artikel bepaalde verschuldigd is aan de verkoper, zal bij de levering van het verkochte door koper aan verkoper worden voldaan en mitsdien worden opgenomen in de nota's van afrekening die vermelde notaris terzake van de levering zal opmaken. Indien koper een keuze maakt voor een notariskantoor buiten de regio Westland/ Den Haag komen de kosten, verbonden aan een op te maken verkoopvolmacht t.b.v. de verkoper, voor rekening van koper.

### **Akte van levering**

Koper geeft de notaris de opdracht tot het opnemen van de letterlijke tekst van alle lijdende erfdienstbaarheden, bijzondere lasten en beperkingen, afzonderlijke zakelijke rechten, kettingbedingen en kwalitatieve verplichtingen in de (concept)akte van levering. Koper accepteert uitdrukkelijk alle in de akte van levering opgenomen bepalingen. Verkoper heeft het recht om de overeenkomst te ontbinden indien koper weigert de aan hem onbekende lasten en beperkingen uitdrukkelijk te accepteren.

## **Appartementen**

Per 1 januari 2018 kunnen Verenigingen van Eigenaren zelfstandig schulden aangaan. Bij overdracht van een appartement is in zo'n geval de koper aansprakelijk voor het deel van de verkoper in de schuld van de VvE. De notaris zal dit moeten navragen bij de VvE, voordat de leveringsakte gepasseerd kan worden.

# Rijnpoort Makelaars

## Plezierig wonen, professioneel werken

Als koper of verkoper van onroerend goed eist u een vakkundig advies en de beste service. En terecht! Bij Rijnpoort Makelaars bent u al 50 jaar aan het juiste adres! Wij combineren onze jarenlange ervaring en vakkennis met persoonlijke en sociale betrokkenheid om u goed van dienst te kunnen zijn.

Rijnpoort Makelaars is gespecialiseerd in de aan-, verkoop en taxaties van woningen en bedrijfsmatig vastgoed en bemiddeling bij verhuur. Maar ook het verkopen van nieuwbouwprojecten behoort tot ons dienstenpakket.

Bij Rijnpoort Hypotheken en Verzekeringen kunt u terecht voor een onafhankelijk hypotheek- of verzekeringsadvies.

Is uw interesse gewekt? U kunt altijd contact met ons opnemen voor meer informatie of een vrijblijvend aan- of verkoopadvies voor uw woning of bedrijfspand.

Ons team staat voor u klaar! Wij zorgen er persoonlijk voor dat uw (woon)wensen in vervulling gaan!

