


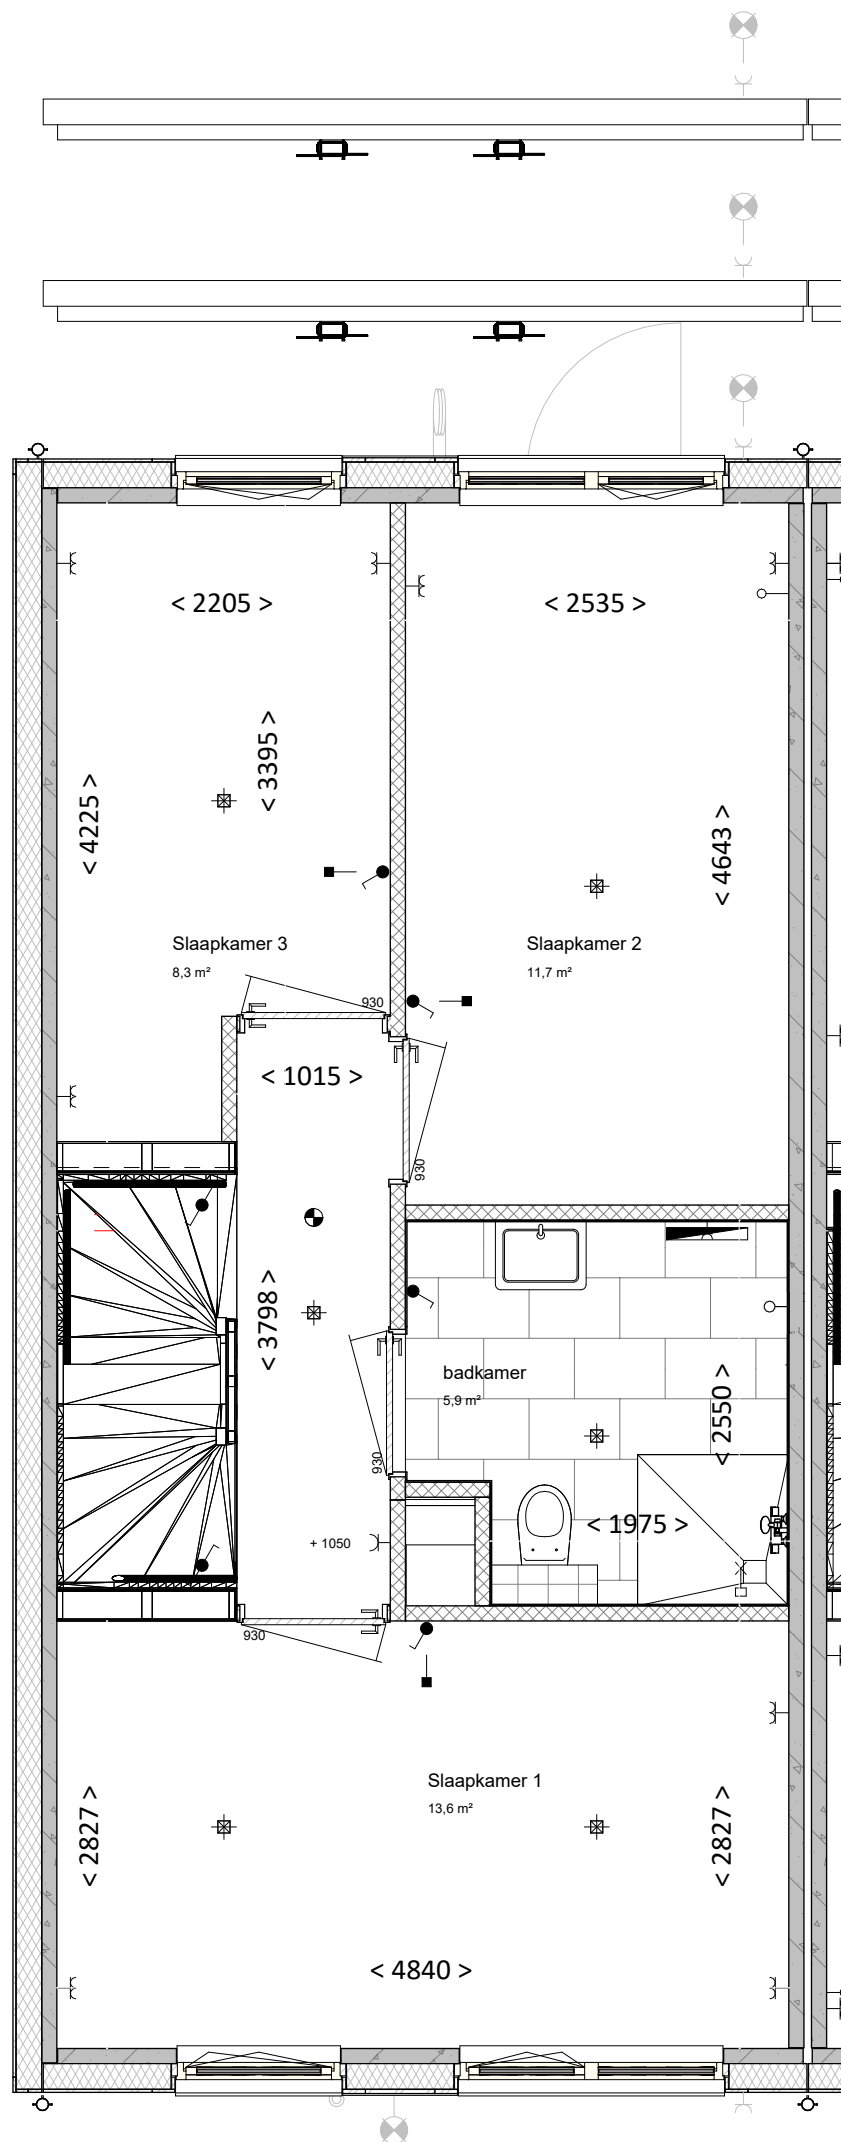

VT_01 1e - vergrote badkamer

HOOFDAANNEMER: Eekhout
PROJECT: 4 nieuwbouw woningen te Naaldwijk
Bovendijk 7
2295 RV Kwintsheul
ONDERDEEL: Eerste verdieping_vergrote badkamer


WIJZ: DATUM:

FORMAAT: A3
SCHAAAL: 1:50
PROJECTFASE: DO
GET: SV
DATUM: 17-04-2025
TEK. NR: VT-112

Aangegeven maten zijn circa maten en kunnen door toleranties enigszins afwijken in de praktijk.



Aartsdijkweg 1
2676LE MAASDIJK
info@ibuildhouses.nl
www.ibuildhouses.nl

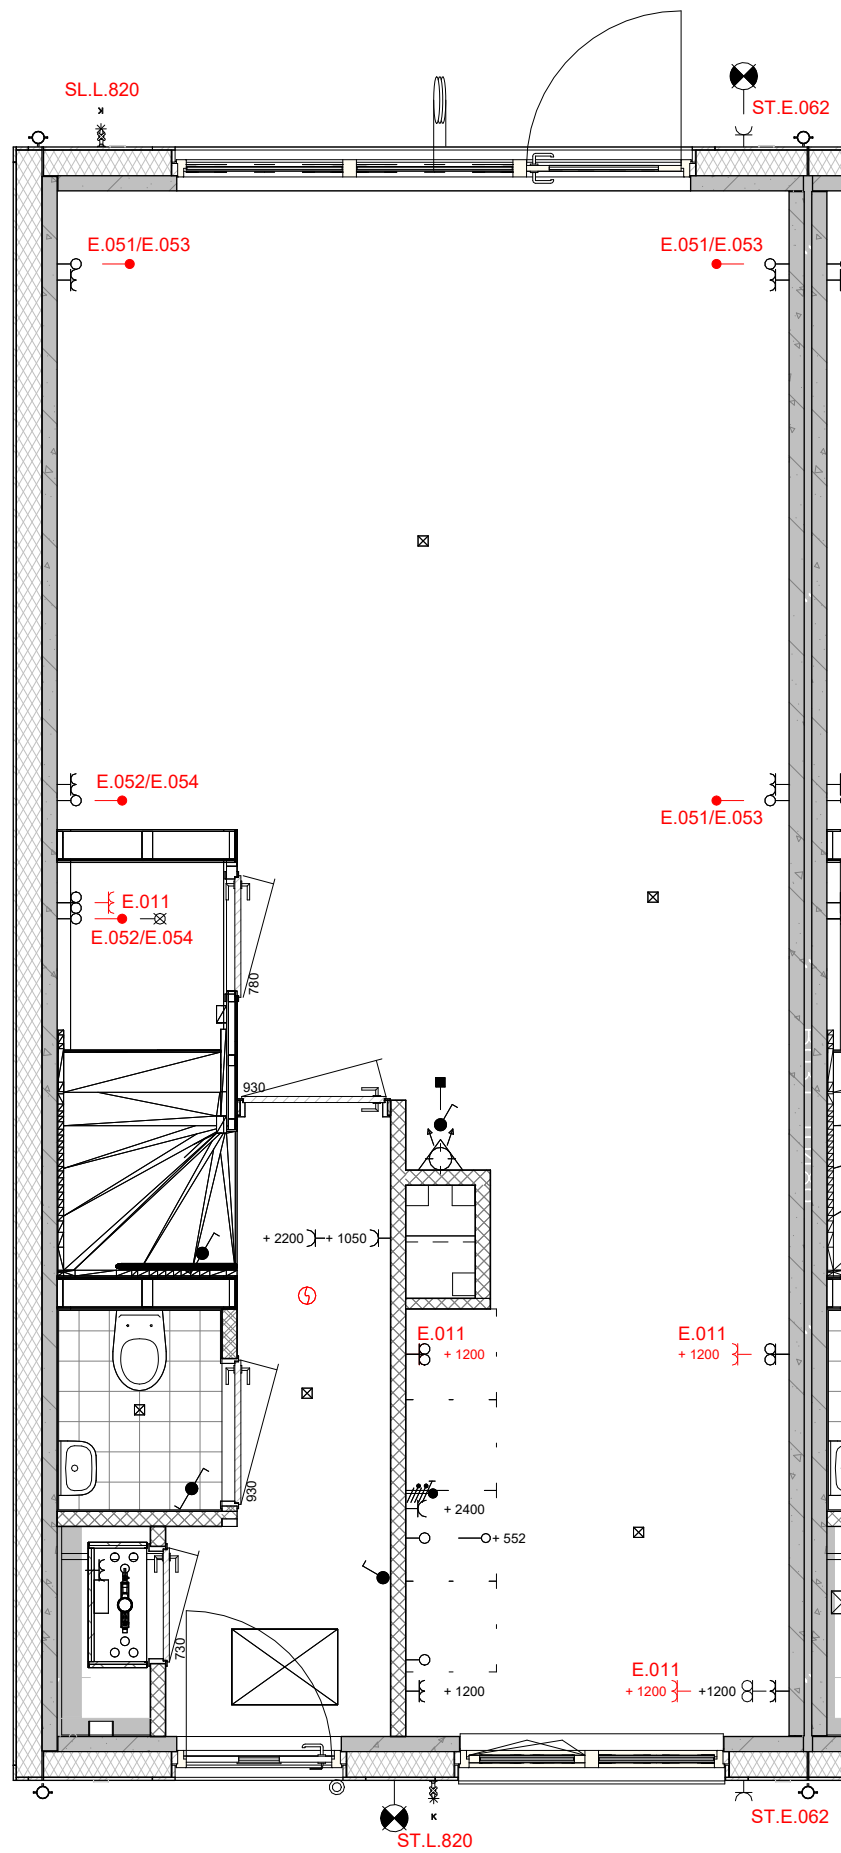

HOOFDAANNEMER:

Eekhout

Bovendijk 7
2295 RV Kwintsheul

WIJZ:

DATUM:

PROJECT:

4 nieuwbouw woningen te Naaldwijk

ONDERDEEL:

Begane grond_elektra punten

FORMAAT:

A3

GET:

SV

SCHAAL:

1:50

DATUM:

17-04-2025

PROJECTFASE:

DO

TEK. NR:

PROJECT NR:
2022B001


VT-113

Aangegeven maten zijn circa maten en kunnen door toleranties enigszins afwijken in de praktijk.

Build
VAN MIERLO

Aartsdijkweg 1
2676LE MAASDIJK

info@ibuildhouses.nl
www.ibuildhouses.nl

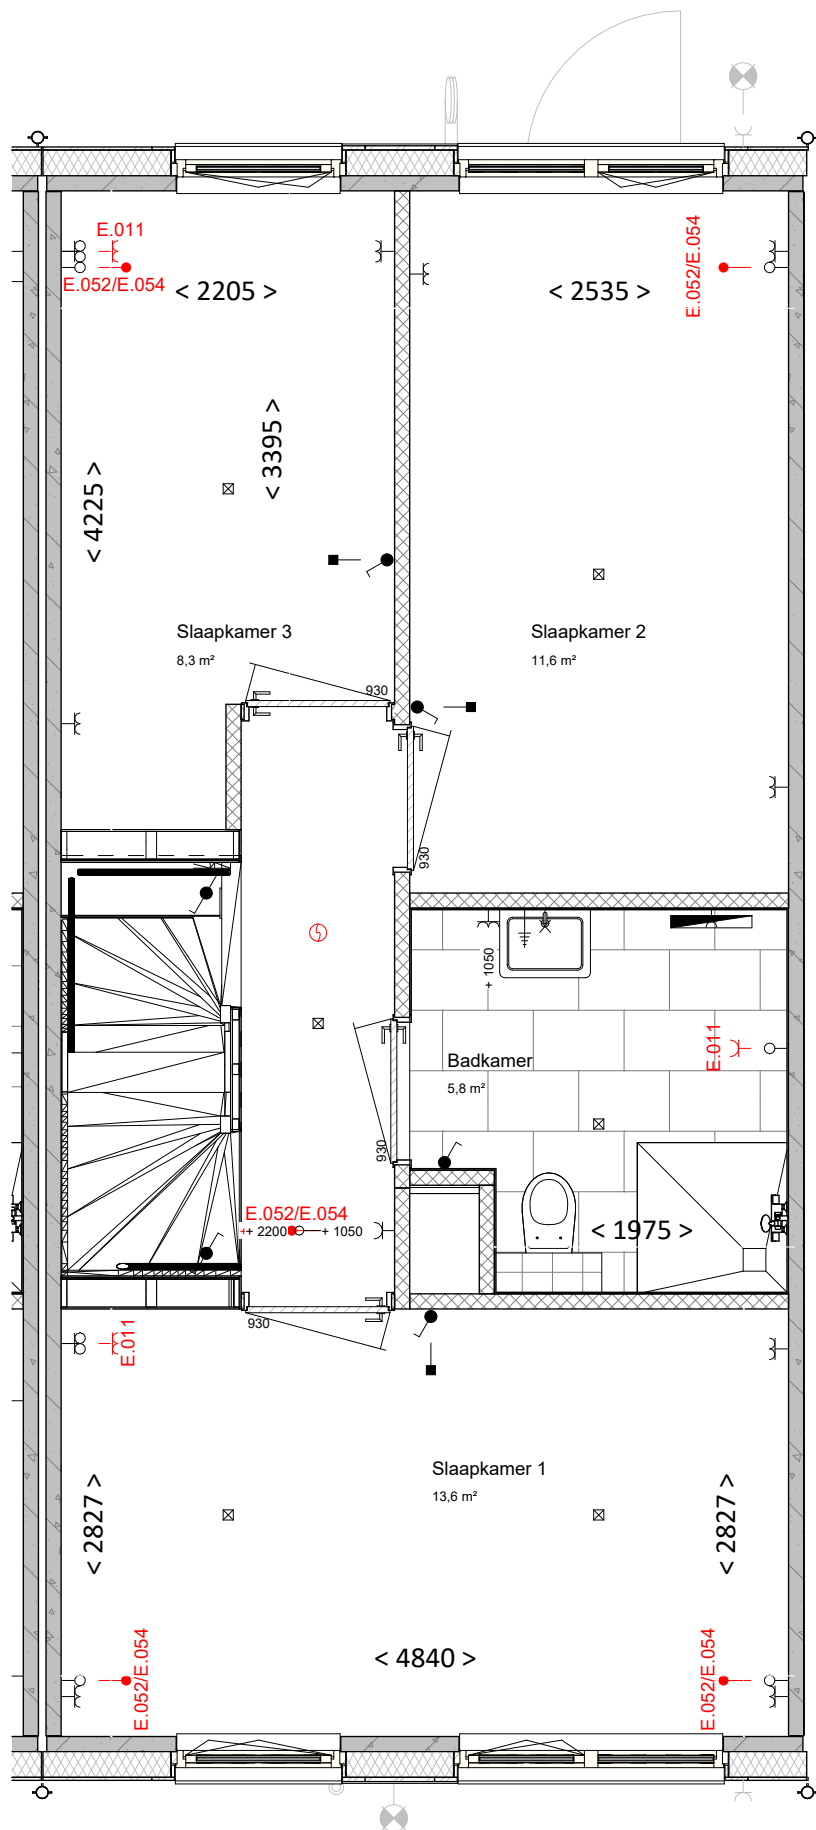

HOOFDAANNEMER:

Eekhout

Bovendijk 7

2295 RV Kwintsheul

WIJZ:

DATUM:

PROJECT:

4 nieuwbouw woningen te Naaldwijk

ONDERDEEL:

Eerste verdieping_elektra punten

FORMAAT:

A3

GET:

SV

SCHAAL:

1:50

DATUM:

17-04-2025

PROJECTFASE:

DO

TEK. NR:

PROJECT NR:

2022B001


VT-114

Aangegeven maten zijn circa maten en kunnen door toleranties enigszins afwijken in de praktijk.

Build
VAN MIERLO

Aartsdijkweg 1
2676LE MAASDIJK

info@ibuildhouses.nl
www.ibuildhouses.nl

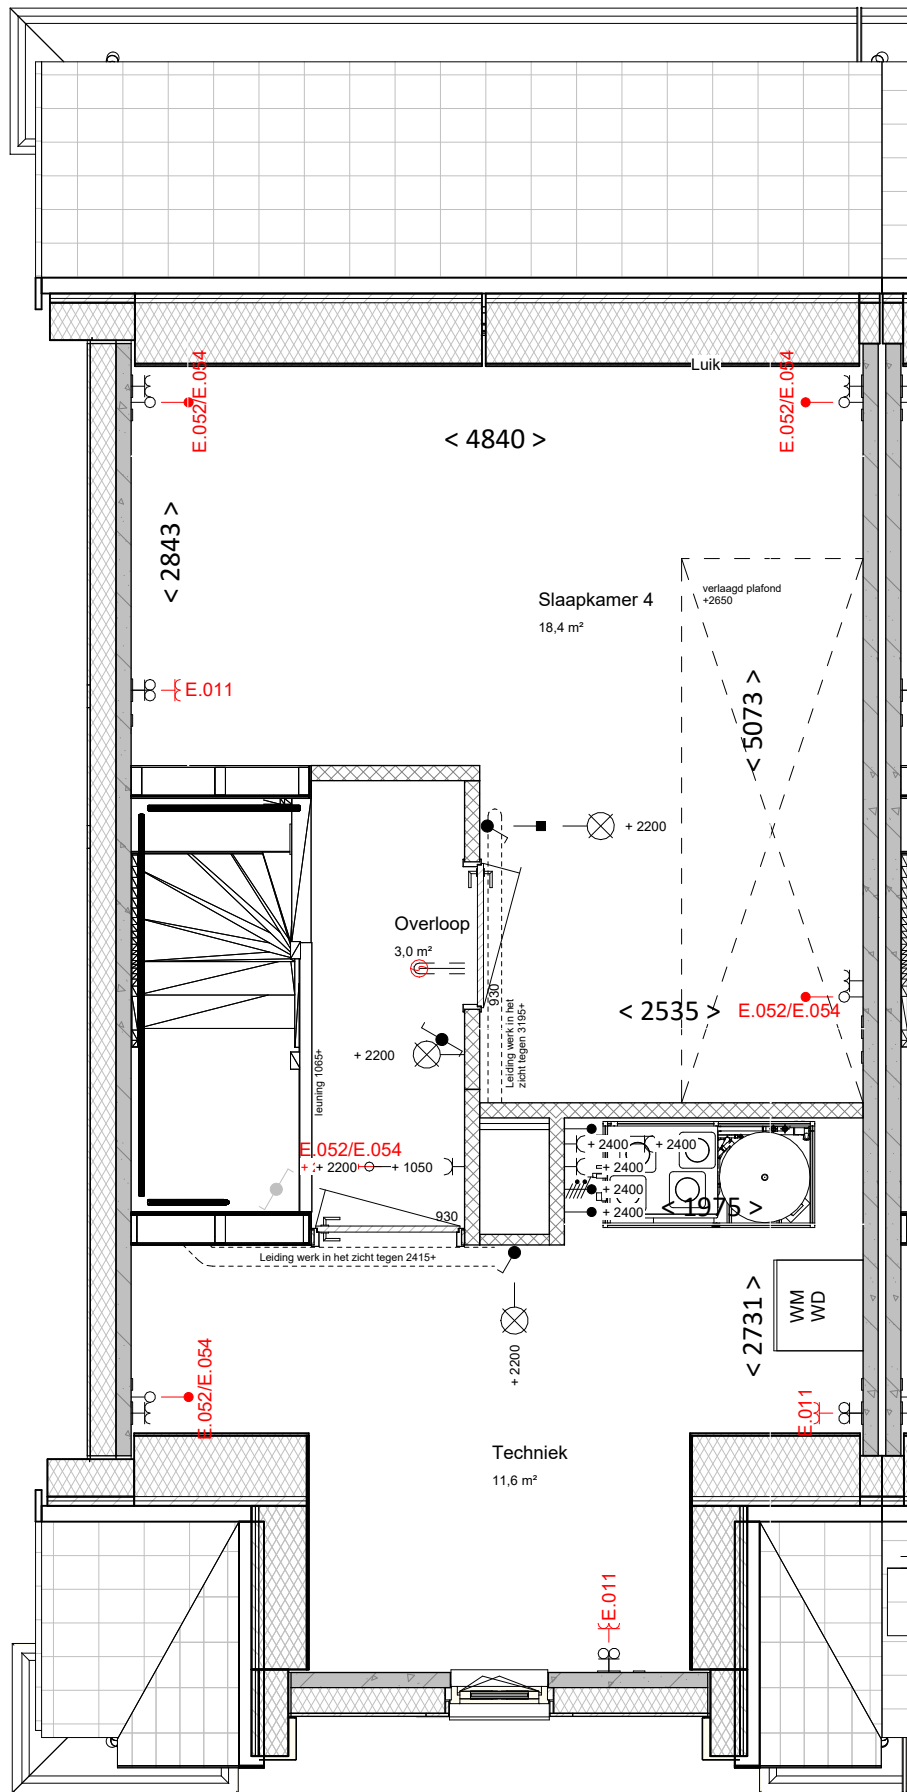

HOOFDAANNEMER: Eekhout
PROJECT: 4 nieuwbouw woningen te Naaldwijk
Bovendijk 7
2295 RV Kwintsheul
ONDERDEEL: Tweede verdieping_elektra punten

WIJZ: _____
DATUM: _____


FORMAAT: A3
SCHAAL: 1:50
PROJECTFASE: DO
GET: SV
DATUM: 17-04-2025
TEK. NR: _____
PROJECT NR: 2022B001
VT-115

Aangegeven maten zijn circa maten en kunnen door toleranties enigszins afwijken in de praktijk.



Aartsdijkweg 1
2676LE MAASDIJK

info@ibuildhouses.nl
www.ibuildhouses.nl

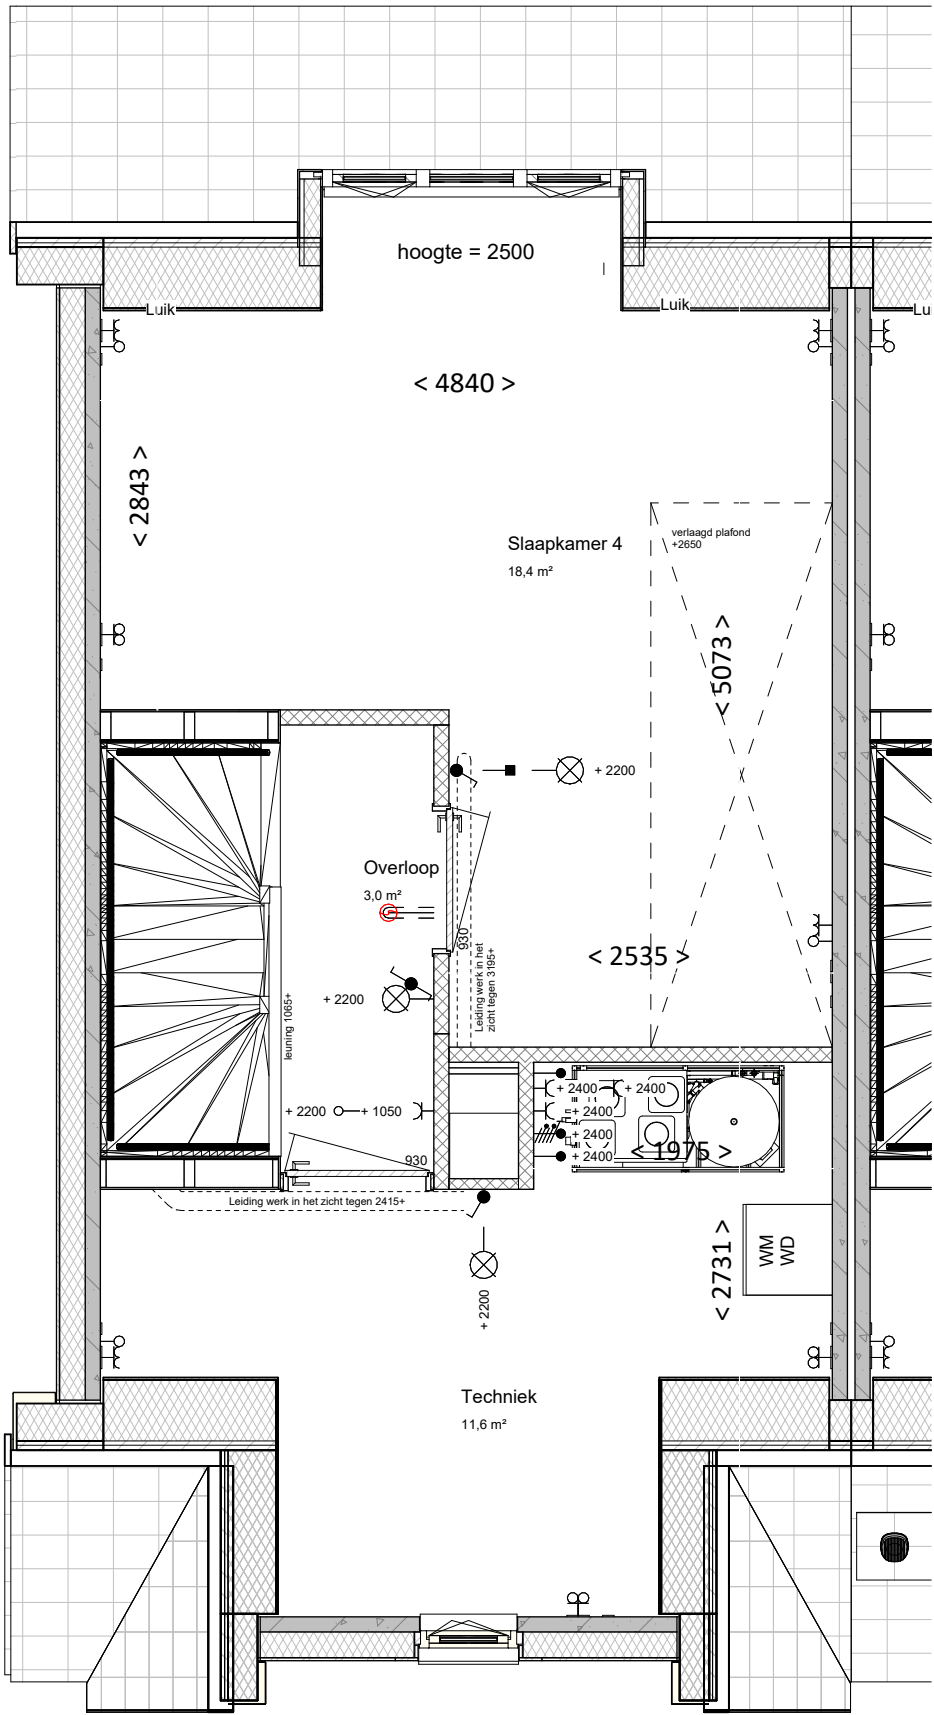

ST.DK.214 - Achterzijde

HOOFDAANNEMER: Eekhout
PROJECT: 4 nieuwbouw woningen te Naaldwijk
Bovendijk 7
2295 RV Kwintsheul
ONDERDEEL: ST.DK.214 - Dakkapel achterzijde

WIJZ: DATUM:


FORMAAT: A3
SCHAAAL: 1:50
PROJECTFASE: DO
GET: SV
DATUM: 17-04-2025
TEK. NR: VT-116

Aangegeven maten zijn circa maten en kunnen door toleranties enigszins afwijken in de praktijk.



Aartsdijkweg 1
2676LE MAASDIJK

info@ibuildhouses.nl
www.ibuildhouses.nl

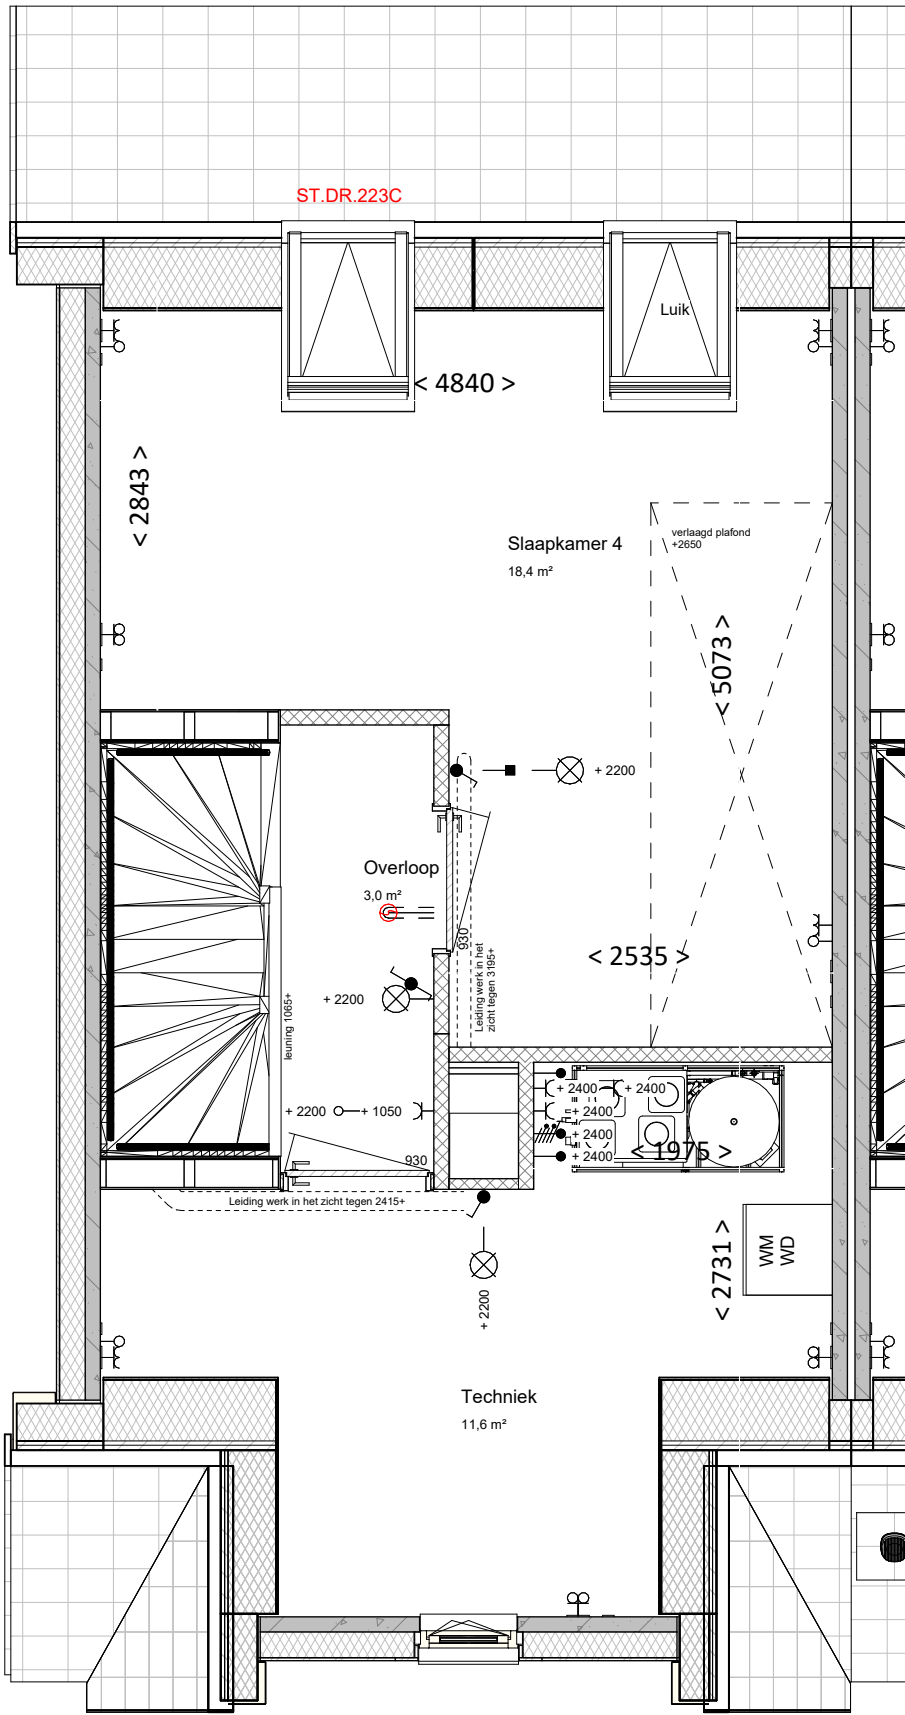

ST.DR.223 - Achterzijde

HOOFDAANNEMER:
Eekhout

Bovendijk 7
2295 RV Kwintseul

PROJECT:
4 nieuwbouw woningen te Naaldwijk

ONDERDEEL:
ST.DR.223 - Houten tuimeldakraam
achterzijde

WIJZ: _____
DATUM: _____


FORMAAT: _____
A3 SV
SCHAAL: _____
1:50 17-04-2025
PROJECTFASE: _____
DO TEK. NR: _____
PROJECT NR: _____
2022B001 VT-117

Aangegeven maten zijn circa maten en kunnen door toleranties enigszins afwijken in de praktijk.



Aartsdijkweg 1
2676LE MAASDIJK

info@ibuildhouses.nl
www.ibuildhouses.nl

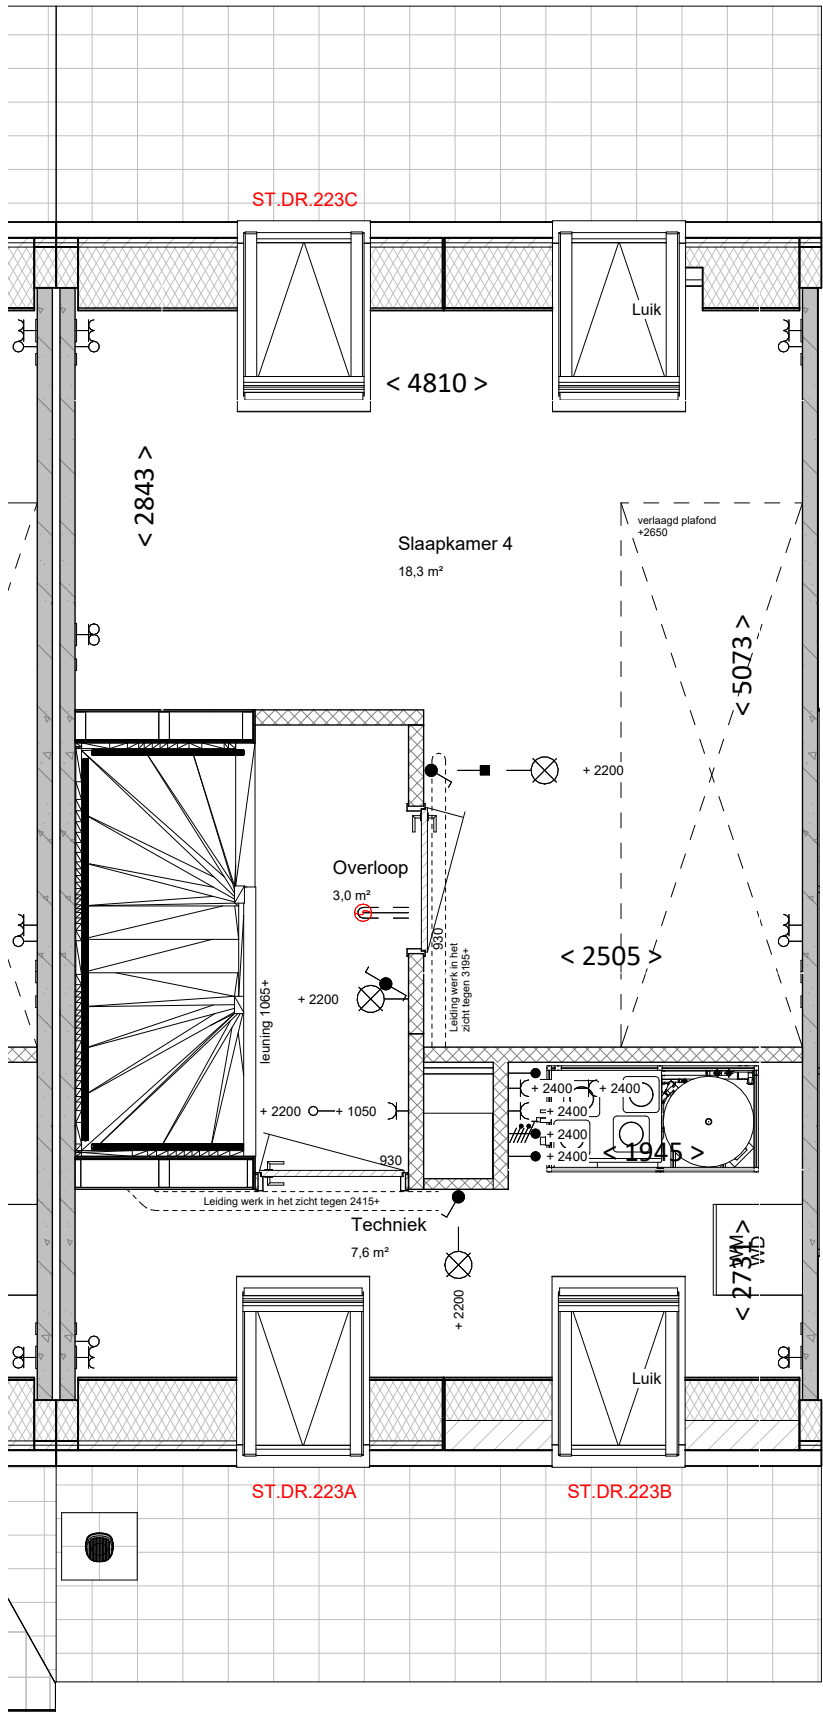

ST.DR.223 - Voorzijde + achterzijde

HOOFDAANNEMER: Eekhout
PROJECT: 4 nieuwbouw woningen te Naaldwijk
ONDERDEEL: ST.DR.223 - Houten tuimeldakraam voorzijde + achterzijde
Bovendijk 7
2295 RV Kwintsheul

WIJZ: _____
DATUM: _____

FORMAAT: A3
SCHAAAL: 1:50
PROJECTFASE: DO
GET: SV
DATUM: 17-04-2025
TEK. NR: _____
PROJECT NR: 2022B001
VT-118

Aangegeven maten zijn circa maten en kunnen door toleranties enigszins afwijken in de praktijk.



Aartsdijkweg 1
2676LE MAASDIJK

info@ibuildhouses.nl
www.ibuildhouses.nl